


BYT C1.04.03

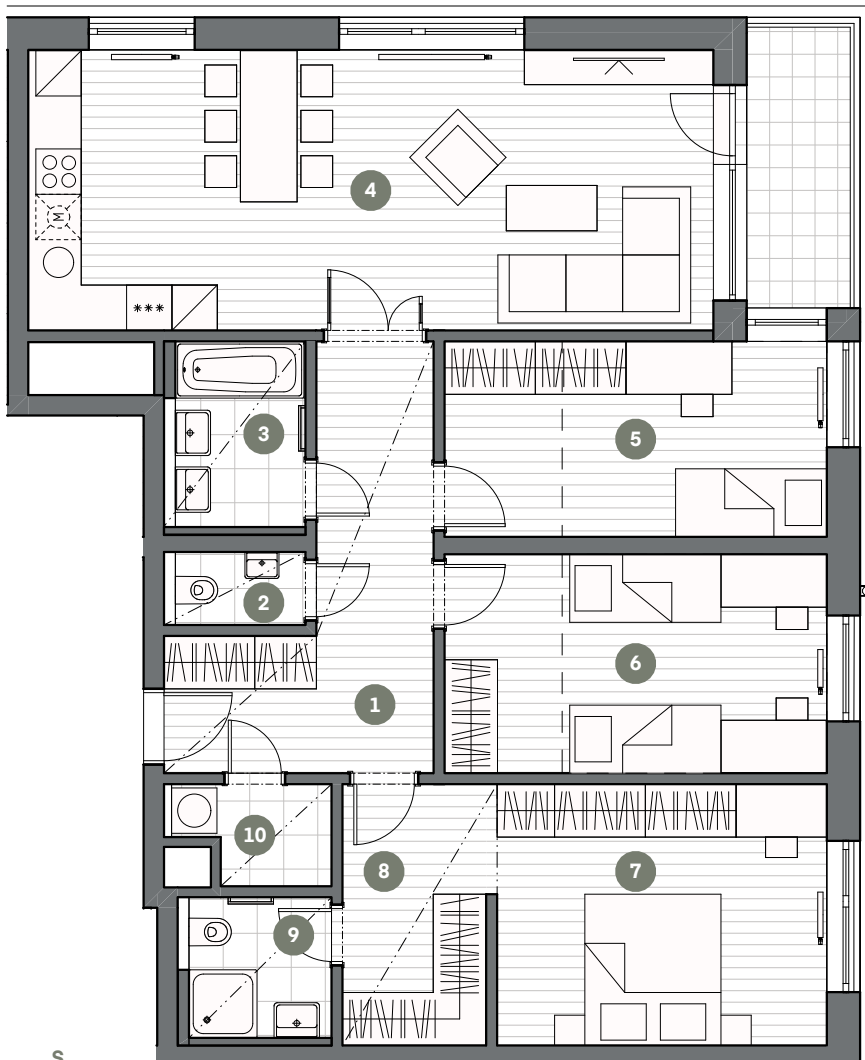

MĚŘÍTKO 1:100

0 1 2 3 4 5m

BYT 4+KK

Č.M. | NÁZEV MÍSTNOSTI | PLOCHA M²

1	chodba	12,51
2	wc	1,80
3	koupelna	4,48
4	obývací pokoj + kk	33,84
5	pokoj	13,07
6	pokoj	14,63
7	ložnice	15,27
8	šatna	6,56
9	koupelna	3,65
10	komora	2,50

UŽITNÁ PLOCHA BYTU | 108,31

CELKOVÁ PLOCHA BYTU | 117,65

balkon | 5,09

- - - - - ŠATNÍ ČÁST

- · - · - · - SNÍŽENÝ PODHLED

4.NP

POHLED

SCHÉMA PODLAŽÍ

SITUACE



Upozornění: Schéma půdorysu představuje dispoziční řešení bytu. Zobrazené vybavení nábytkem, vestavěné skříně, kuchyňská linka včetně spotřebičů a pračky nejsou součástí dodávky bytu. Toto vybavení je zobrazeno pouze pro názornost. Specifikace pro konstrukce, povrchové úpravy a vybavení je předmětem příloha "kvalitativní standard". Uvedená užitná plocha bytu se může během realizace stavby změnit. Umístění ZP je v půdorysu zakresleno schématicky.

VERZE: 1. 7. 2020