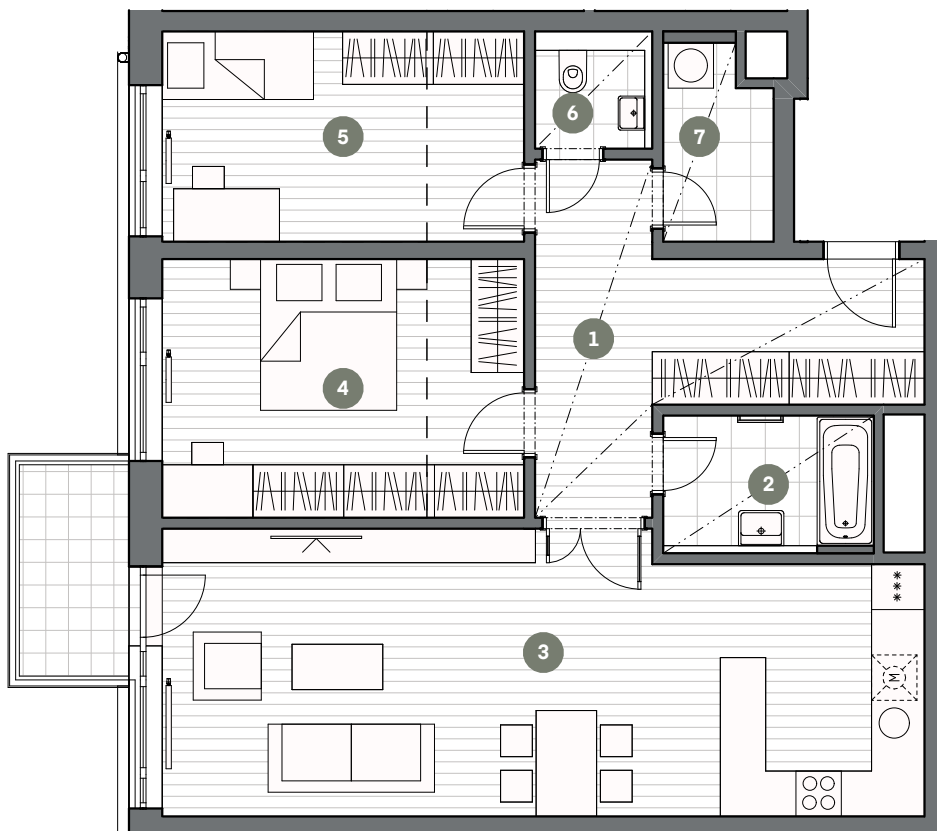


BYT C6.03.02

BYT 3+KK

Č.M. | NÁZEV MÍSTNOSTI | PLOCHA M²

1	chodba	14,27
2	koupelna	4,99
3	obývací pokoj + kk	36,89
4	ložnice	16,36
5	pokoj	13,30
6	wc	2,40
7	komora	3,54

UŽITNÁ PLOCHA BYTU | 91,75

CELKOVÁ PLOCHA BYTU | 98,96

balkon | 4,05



MĚŘÍTKO 1:100

0 1 2 3 4 5m

- - - - - ŠATNÍ ČÁST


- · - · - · - SNÍŽENÝ PODHLED

3.NP

POHLED

SCHÉMA PODLAŽÍ

SITUACE

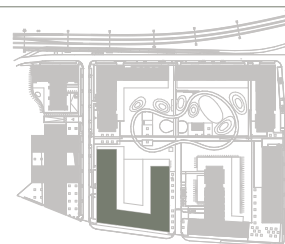

Upozornění: Schéma půdorysu představuje dispoziční řešení bytu. Zobrazené vybavení nábytkem, vestavěné skříně, kuchyňská linka včetně spotřebičů a pračky nejsou součástí dodávky bytu. Toto vybavení je zobrazeno pouze pro názornost. Specifikace pro konstrukce, povrchové úpravy a vybavení je předmětem příloha "kvalitativní standard". Uvedená užitná plocha bytu se může během realizace stavby změnit. Umístění ZP je v půdorysu zakresleno schématicky.

VERZE: 1. 7. 2020