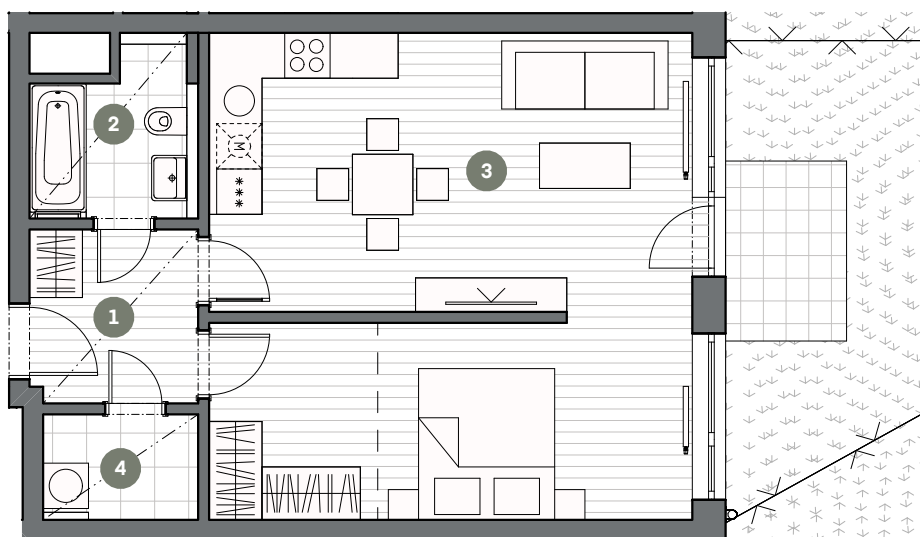


BYT C2.01.06

BYT 1+KK

Č.M. | NÁZEV MÍSTNOSTI | PLOCHA M²

1	chodba	5,09
2	koupelna	4,57
3	obývací pokoj + kk	40,69
4	komora	2,86

UŽITNÁ PLOCHA BYTU | 53,21

CELKOVÁ PLOCHA BYTU | 56,36

terasa - předzahrádka | 35,79



MĚŘÍTKO 1:100

0 1 2 3 4 5m

- - - - - ŠATNÍ ČÁST

- . - . - . - SNÍŽENÝ PODHLED

1.NP

POHLED

SCHÉMA PODLAŽÍ

SITUACE



Upozornění: Schéma půdorysu představuje dispoziční řešení bytu. Zobrazené vybavení nábytkem, vestavěné skříně, kuchyňská linka včetně spotřebičů a pračky nejsou součástí dodávky bytu. Toto vybavení je zobrazeno pouze pro názornost. Specifikace pro konstrukce, povrchové úpravy a vybavení je předmětem příloha "kvalitativní standard". Uvedená užitná plocha bytu se může během realizace stavby změnit. Umístění ZP je v půdorysu zakresleno schématicky.

VERZE: 1. 7. 2020