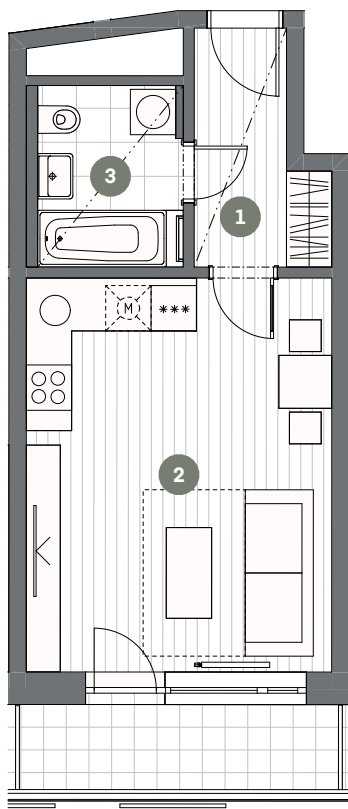


BYT C2.04.09

BYT 1+KK

Č.M. | NÁZEV MÍSTNOSTI | PLOCHA M²

1	chodba	4,62
2	obývací pokoj + kk	21,26
3	koupelna	4,55

UŽITNÁ PLOCHA BYTU | 30,43

CELKOVÁ PLOCHA BYTU | 33,21

balkon | 4,75



MĚŘÍTKO 1:100

0 1 2 3 4 5m


- - - - - SNÍŽENÝ PODHLED

4.NP

POHLED

SCHÉMA PODLAŽÍ

SITUACE

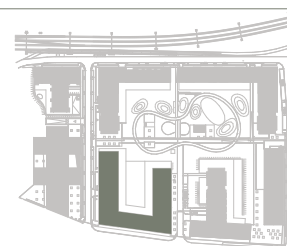

Upozornění: Schéma půdorysu představuje dispoziční řešení bytu. Zobrazené vybavení nábytkem, vestavěné skříně, kuchyňská linka včetně spotřebičů a pračky nejsou součástí dodávky bytu. Toto vybavení je zobrazeno pouze pro názornost. Specifikace pro konstrukce, povrchové úpravy a vybavení je předmětem příloha "kvalitativní standard". Uvedená užitná plocha bytu se může během realizace stavby změnit. Umístění ZP je v půdorysu zakresleno schématicky.