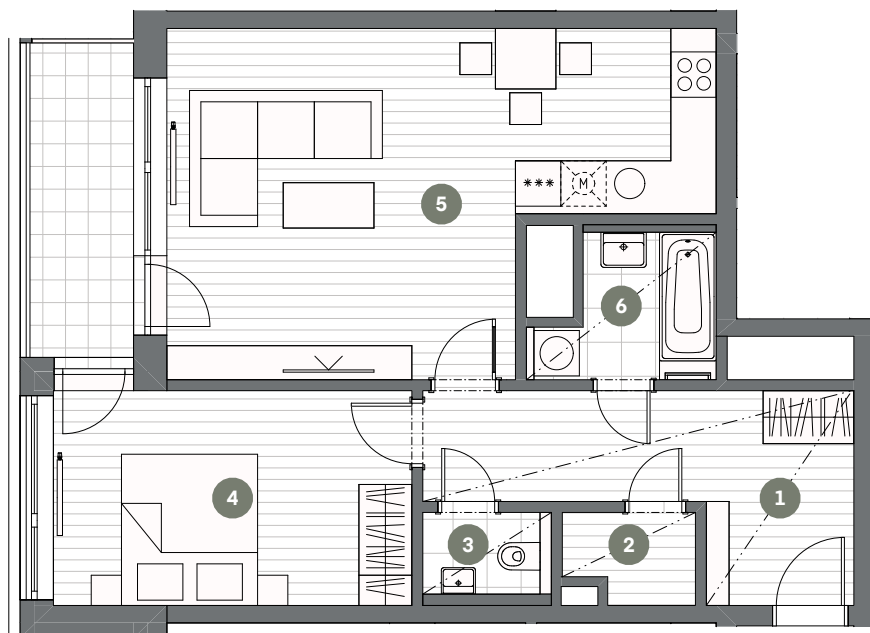


## BYT C2.05.03

## BYT 2+KK

Č.M. | NÁZEV MÍSTNOSTI | PLOCHA M<sup>2</sup>

1	chodba	11,03
2	komora	1,94
3	wc	1,84
4	ložnice	13,69
5	obývací pokoj + kk	28,14
6	koupelna	3,95

UŽITNÁ PLOCHA BYTU | 60,59

CELKOVÁ PLOCHA BYTU | 66,62

lodžie | 5,70



MĚŘÍTKO 1:100

0 1 2 3 4 5m


- - - - - SNÍŽENÝ PODHLED

5.NP

POHLED

SCHÉMA PODLAŽÍ

SITUACE

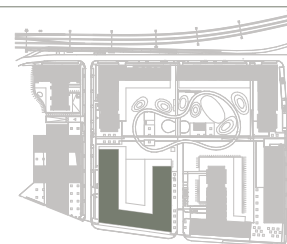

Upozornění: Schéma půdorysu představuje dispoziční řešení bytu. Zobrazené vybavení nábytkem, vestavěné skříně, kuchyňská linka včetně spotřebičů a pračky nejsou součástí dodávky bytu. Toto vybavení je zobrazeno pouze pro názornost. Specifikace pro konstrukce, povrchové úpravy a vybavení je předmětem příloha "kvalitativní standard". Uvedená užitná plocha bytu se může během realizace stavby změnit. Umístění ZP je v půdorysu zakresleno schématicky.

VERZE: 22.07.2020