


## BYT C3.01.01

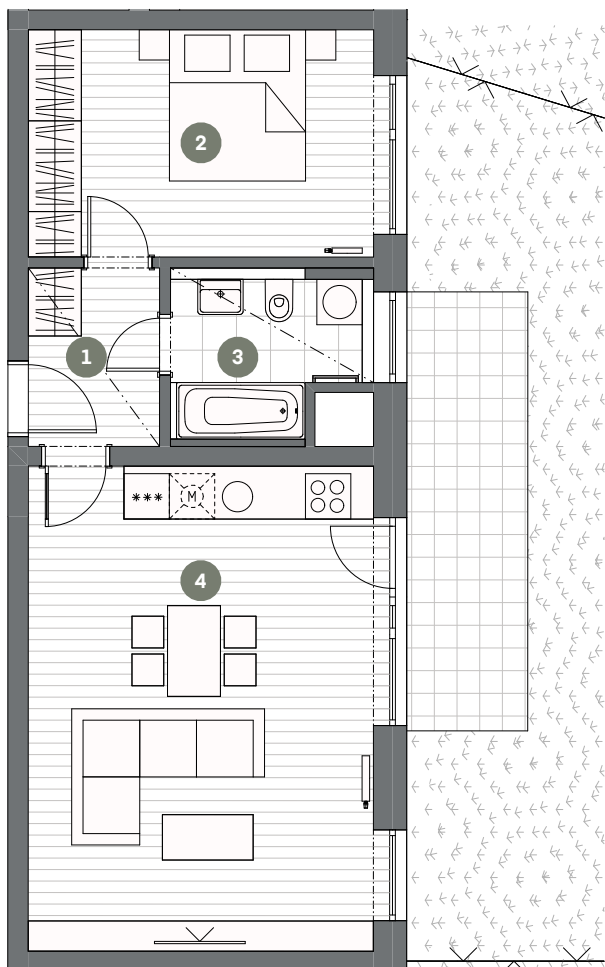

## BYT 2+KK

Č.M. | NÁZEV MÍSTNOSTI | PLOCHA M<sup>2</sup>

1	chodba	4,09
2	ložnice	14,17
3	koupelna	5,27
4	obývací pokoj + kk	30,13

UŽITNÁ PLOCHA BYTU | 53,66

CELKOVÁ PLOCHA BYTU | 56,92

terasa - předzahrádka | 101,52



MĚŘÍTKO 1:100

0 1 2 3 4 5m



SNÍŽENÝ PODHLED

1.NP

POHLED

SCHÉMA PODLAŽÍ

SITUACE

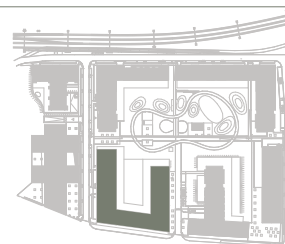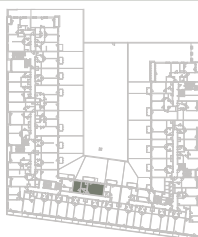

Upozornění: Schéma půdorysu představuje dispoziční řešení bytu. Zobrazené vybavení nábytkem, vestavěné skříně, kuchyňská linka včetně spotřebičů a pračky nejsou součástí dodávky bytu. Toto vybavení je zobrazeno pouze pro názornost. Specifikace pro konstrukce, povrchové úpravy a vybavení je předmětem příloha "kvalitativní standard". Uvedená užitná plocha bytu se může během realizace stavby změnit. Umístění ZP je v půdorysu zakresleno schématicky.