


BYT C3.01.02

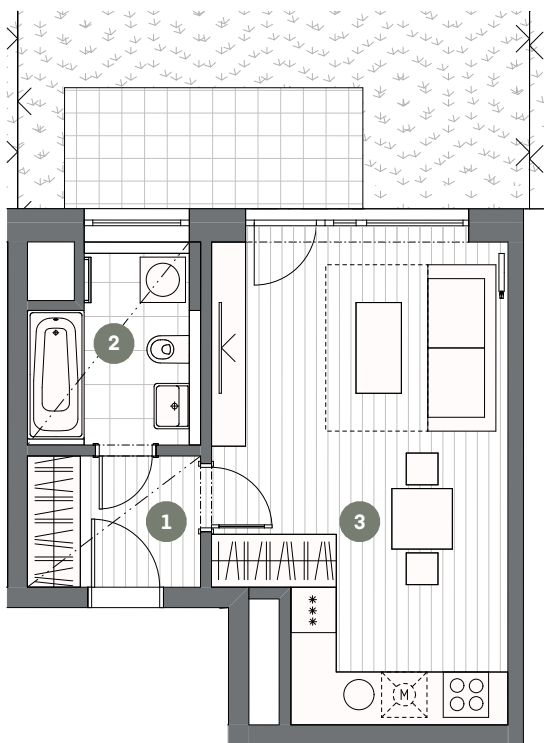

MĚŘÍTKO 1:100

0 1 2 3 4 5m

BYT 1+KK

Č.M. | NÁZEV MÍSTNOSTI | PLOCHA M²

1	chodba	3,97
2	koupelna	5,33
3	obývací pokoj + kk	23,75

UŽITNÁ PLOCHA BYTU | 33,05

CELKOVÁ PLOCHA BYTU | 35,88

terasa - předzahrádka | 65,72



- - - - - SNÍŽENÝ PODHLED

1.NP

POHLED

SCHÉMA PODLAŽÍ

SITUACE

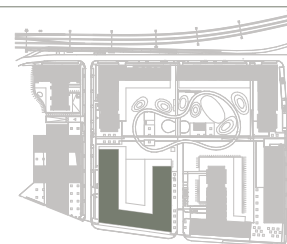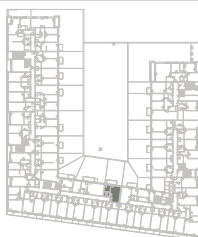

Upozornění: Schéma půdorysu představuje dispoziční řešení bytu. Zobrazené vybavení nábytkem, vestavěné skříně, kuchyňská linka včetně spotřebičů a pračky nejsou součástí dodávky bytu. Toto vybavení je zobrazeno pouze pro názornost. Specifikace pro konstrukce, povrchové úpravy a vybavení je předmětem příloha "kvalitativní standard". Uvedená užitná plocha bytu se může během realizace stavby změnit. Umístění ZP je v půdorysu zakresleno schématicky.

VERZE: 23.07.2020