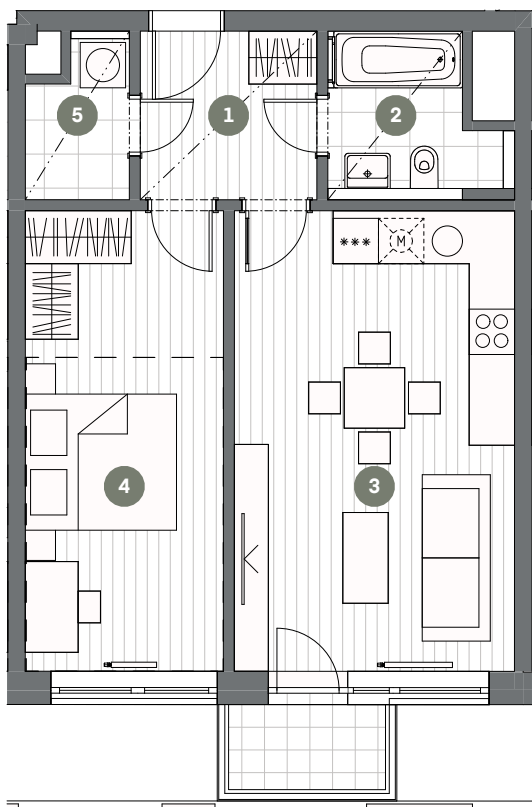


BYT C4.02.05

BYT 2+KK

Č.M. | NÁZEV MÍSTNOSTI | PLOCHA M²

1	chodba	5,21
2	koupelna	4,50
3	obývací pokoj + kk	22,79
4	ložnice	15,96
5	komora	2,65

UŽITNÁ PLOCHA BYTU | 51,11

CELKOVÁ PLOCHA BYTU | 54,97

balkon | 2,33

komora C-2NP-KM08 | 4,14



MĚŘÍTKO 1:100

0 1 2 3 4 5m

--- ŠATNÍ ČÁST



- - - - - SNÍŽENÝ PODHLED

2.NP

POHLED

SCHÉMA PODLAŽÍ

SITUACE

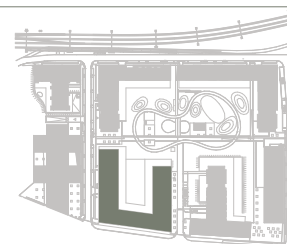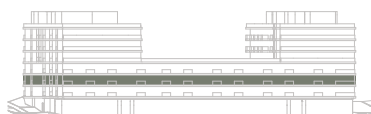

Upozornění: Schéma půdorysu představuje dispoziční řešení bytu. Zobrazené vybavení nábytkem, vestavěné skříně, kuchyňská linka včetně spotřebičů a pračky nejsou součástí dodávky bytu. Toto vybavení je zobrazeno pouze pro názornost. Specifikace pro konstrukce, povrchové úpravy a vybavení je předmětem příloha "kvalitativní standard". Uvedená užitná plocha bytu se může během realizace stavby změnit. Umístění ZP je v půdorysu zakresleno schématicky.