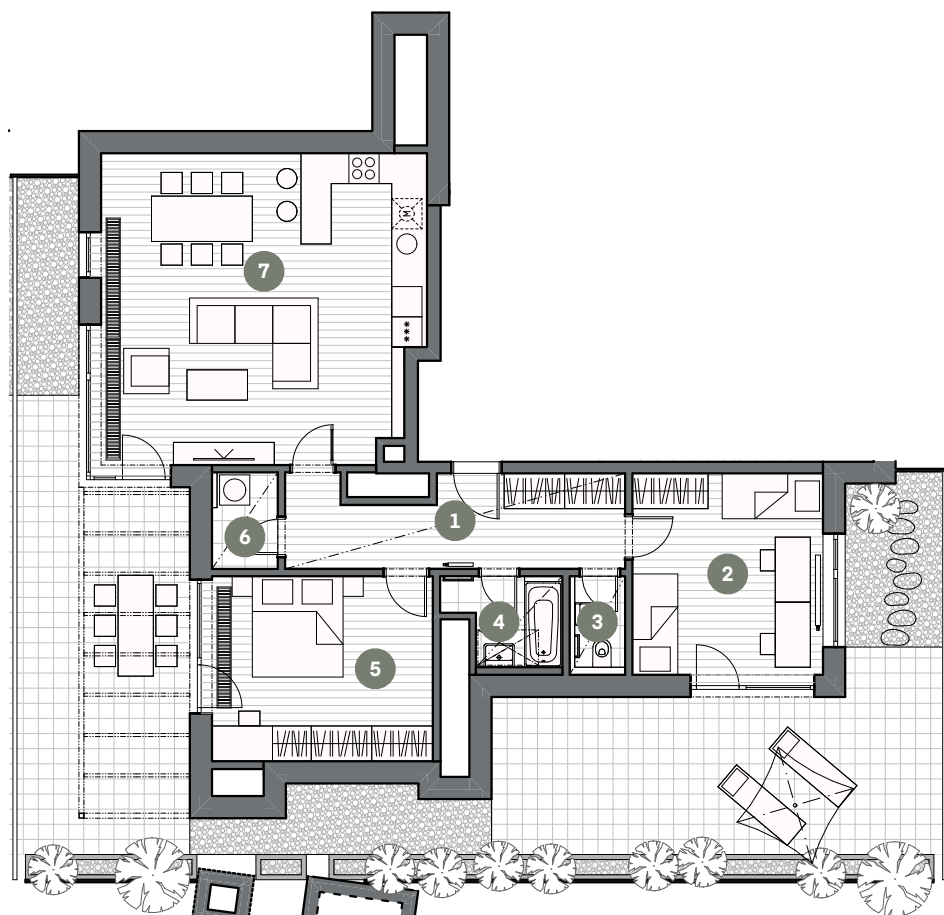


BYT C4.07.01

BYT 3+KK

Č.M. | NÁZEV MÍSTNOSTI | PLOCHA M²

1	chodba	11,61
2	pokoj	15,63
3	wc	2,15
4	koupelna	3,61
5	ložnice	16,64
6	komora	2,50
7	obývací pokoj + kk	39,77

UŽITNÁ PLOCHA BYTU | 91,91

CELKOVÁ PLOCHA BYTU | 101,37

terasa | 78,83



MĚŘÍTKO 1:150

0 1 2 3 4 5m




SNÍŽENÝ PODHLED

7.NP

POHLED

SCHÉMA PODLAŽÍ

SITUACE

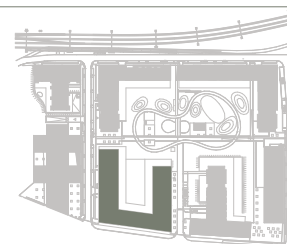

Upozornění: Schéma půdorysu představuje dispoziční řešení bytu. Zobrazené vybavení nábytkem, vestavěné skříně, kuchyňská linka včetně spotřebičů a pračky nejsou součástí dodávky bytu. Toto vybavení je zobrazeno pouze pro názornost. Specifikace pro konstrukce, povrchové úpravy a vybavení je předmětem příloha "kvalitativní standard". Uvedená užitná plocha bytu se může během realizace stavby změnit. Umístění ZP je v půdorysu zakresleno schématicky.

VERZE: 1. 7. 2020