


BYT C5.04.04

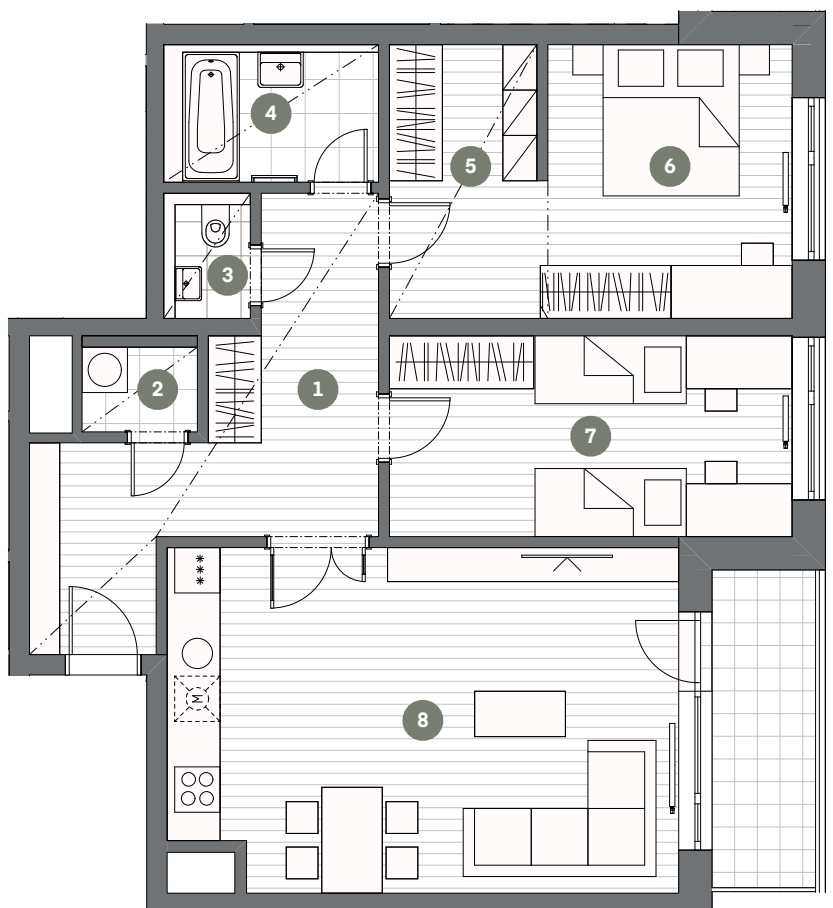

BYT 3+KK

Č.M. | NÁZEV MÍSTNOSTI | PLOCHA M²

1	chodba	14,44
2	komora	1,71
3	wc	1,89
4	koupelna	5,17
5	šatna	7,06
6	ložnice	11,96
7	pokoj	14,14
8	obývací pokoj + kk	30,41

UŽITNÁ PLOCHA BYTU | 86,78

CELKOVÁ PLOCHA BYTU | 93,73

lodžie | 5,76



MĚŘÍTKO 1:100

0 1 2 3 4 5m


--- SNÍŽENÝ PODHLED

4.NP

POHLED

SCHÉMA PODLAŽÍ

SITUACE

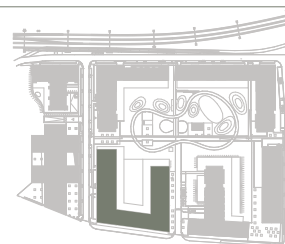

Upozornění: Schéma půdorysu představuje dispoziční řešení bytu. Zobrazené vybavení nábytkem, vestavěné skříně, kuchyňská linka včetně spotřebičů a pračky nejsou součástí dodávky bytu. Toto vybavení je zobrazeno pouze pro názornost. Specifikace pro konstrukce, povrchové úpravy a vybavení je předmětem příloha "kvalitativní standard". Uvedená užitná plocha bytu se může během realizace stavby změnit. Umístění ZP je v půdorysu zakresleno schématicky.