


BYT M.03.4

1+kk

Č.M.	NÁZEV MÍSTNOSTI	PLOCHA
01	CHODBA	4,7 m ²
02	OBÝVACÍ POKOJ+ KK	19,1 m ²
03	KOUPELNA	5,0 m ²

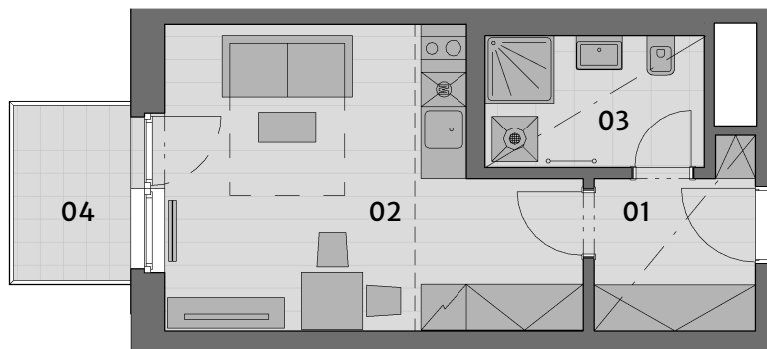

UŽITNÁ PLOCHA BYTU | 28,8 m²

CELKOVÁ PLOCHA BYTU | 31,3 m²

04 BALKON | 3,5 m²



MĚŘÍTKO 1:100




— — — SNÍŽENÝ PODHLED

- - - ZÓNOVÁNÍ

POHLED

SCHÉMA PODLAŽÍ

SITUACE

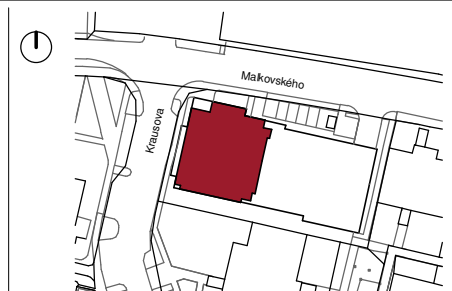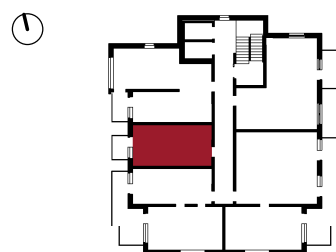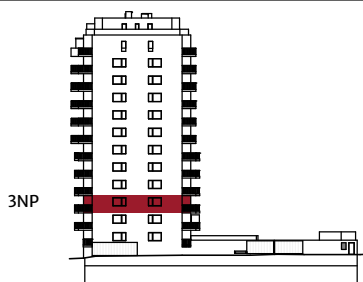

Upozornění: Schéma půdorysu představuje dispoziční řešení bytu. Zobrazené vybavení nábytkem, vestavěné skříně, kuchyňské linka včetně spotřebičů a pračky nejsou součástí dodávky bytu. Toto vybavení je zobrazeno pouze pro názornost. Specifikace pro konstrukce, povrchové úpravy a vybavení jsou předmětem přílohy "kvalitativní standard". Uvedená užitná plocha bytu se může během realizace stavby změnit. Umístění ZP a značení podlah je v půdorysu zakresleno schematicky.

VERZE: 31.5.2021