


BYT M.11.3

3+kk

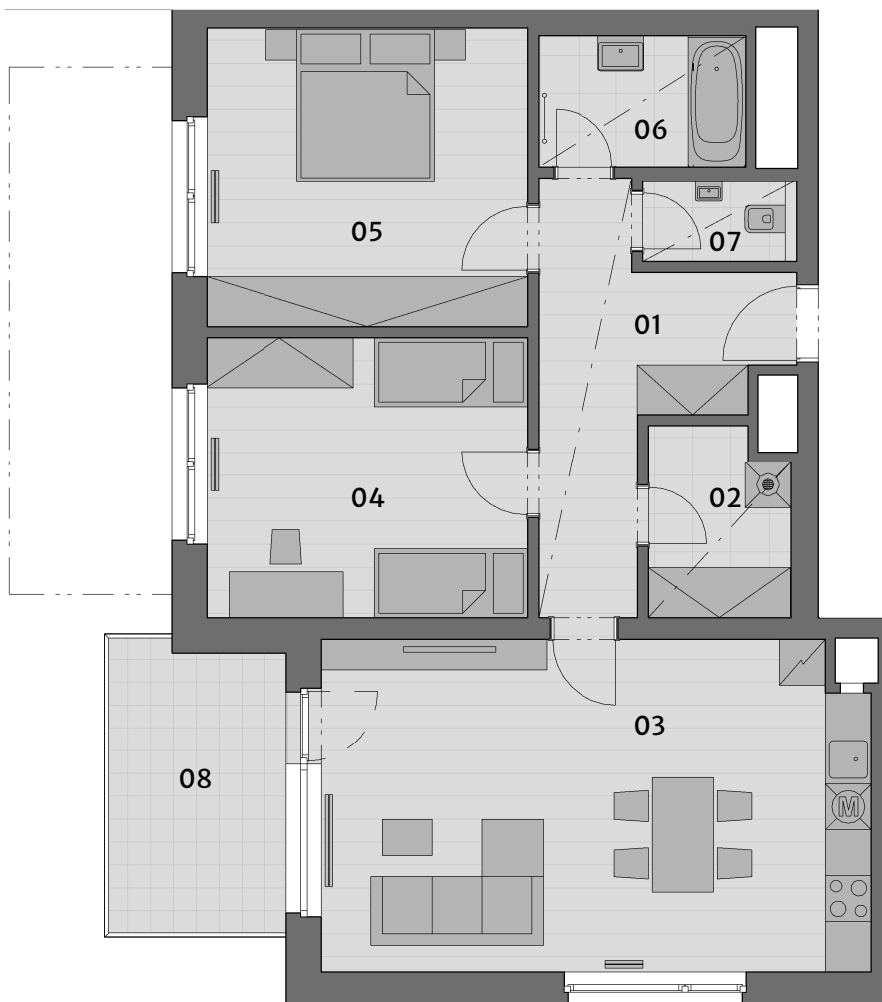

Č.M.	NÁZEV MÍSTNOSTI	PLOCHA
01	CHODBA	11,7 m ²
02	KOMORA	4,4 m ²
03	OBÝVACÍ POKOJ+ KK	31,1 m ²
04	POKOJ	15,4 m ²
05	LOŽNICE	16,4 m ²
06	KOUPELNA	4,7 m ²
07	WC	2,0 m ²

UŽITNÁ PLOCHA BYTU | 85,7 m²

CELKOVÁ PLOCHA BYTU | 93,4 m²

08	BALKON	8,7 m ²
----	--------	--------------------



MĚŘÍTKO 1:100

— — — SNÍŽENÝ PODHLED
- - - ZÓNOVÁNÍ

POHLED



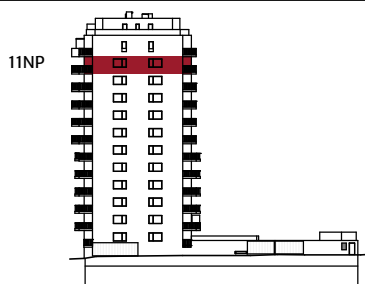


SCHÉMA PODLAŽÍ

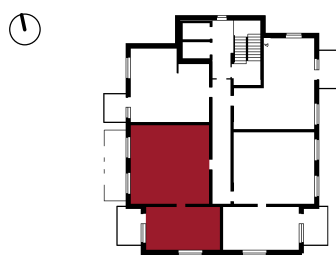

SITUACE

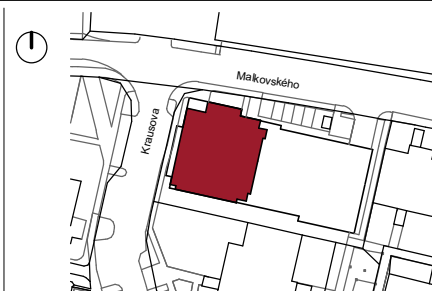

Upozornění: Schéma půdorysu představuje dispoziční řešení bytu. Zobrazené vybavení nábytkem, vestavěné skříně, kuchyňské linka včetně spotřebičů a pračky nejsou součástí dodávky bytu. Toto vybavení je zobrazeno pouze pro názornost. Specifikace pro konstrukce, povrchové úpravy a vybavení jsou předmětem přílohy "kvalitativní standard". Uvedená užitná plocha bytu se může během realizace stavby změnit. Umístění ZP a značení podlah je v půdorysu zakresleno schematicky.

VERZE: 31.5.2021