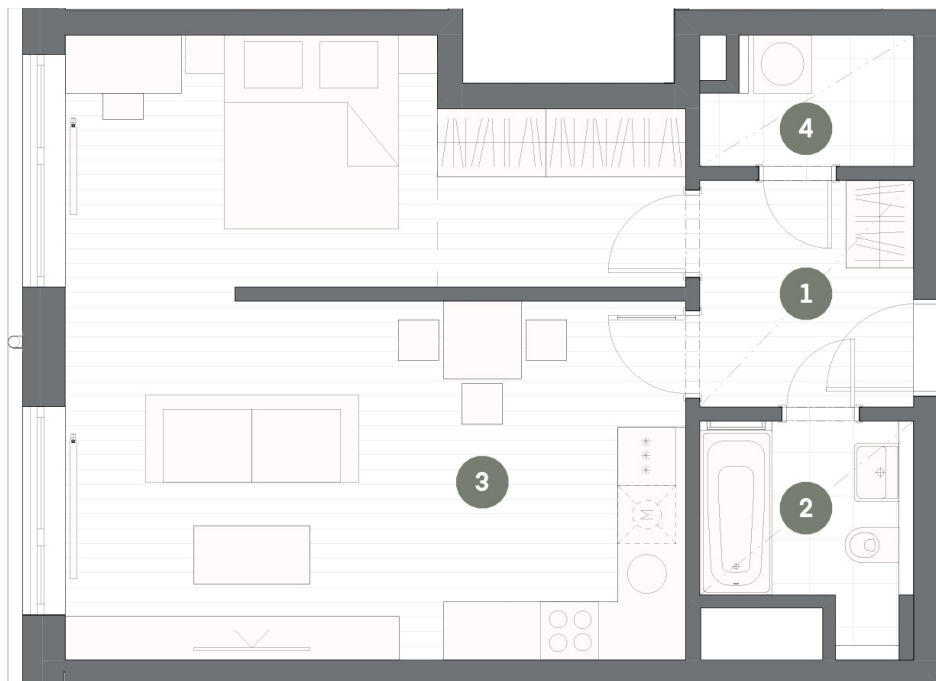


BYT C1.01.01

BYT 1+KK

Č.M. | NÁZEV MÍSTNOSTI | PLOCHA M²

1	Chodba	5,16
2	Koupelna	4,41
3	Obývací pokoj	38,69
4	Komora	2,75

UŽITNÁ PLOCHA | 51,00

CELKOVÁ PLOCHA | 54,40

Garážové stání



MĚŘÍTKO 1:100



0 1 2 3 4 5m

1.NP

POHLED

SCHÉMA PODLAŽÍ

SITUACE

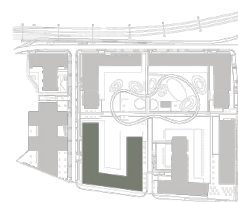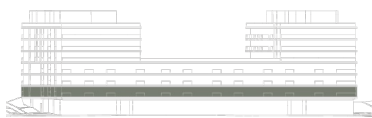

Upozornění: Schéma půdorysu představuje dispoziční řešení bytu. Zobrazené vybavení nábytkem, vestavěné skříně, kuchyňská linka včetně spotřebičů a pračky nejsou součástí dodávky bytu. Toto vybavení je zobrazeno pouze pro názornost. Specifikace pro konstrukce, povrchové úpravy a vybavení je předmětem přílohy "kvalitativní standard". Uvedená užitná plocha bytu se může během realizace stavby změnit. Umístění ZP je v půdorysu zakresleno schematicky.