


BYT C1.01.02

BYT 2+KK

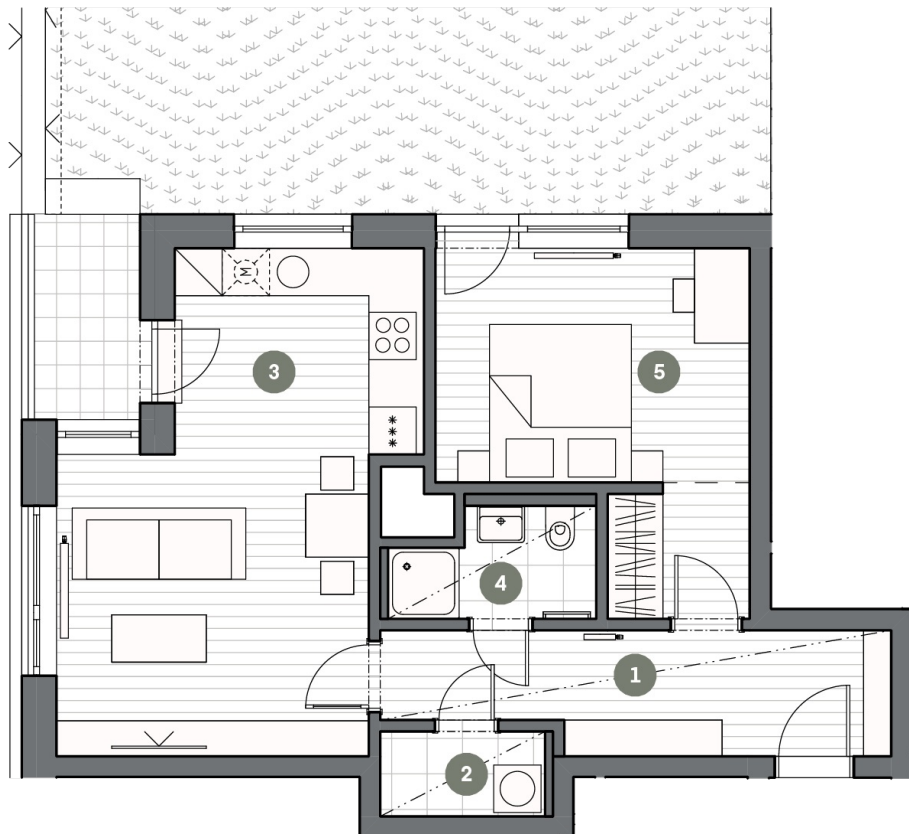

Č.M.	NÁZEV MÍSTNOSTI	PLOCHA M ²
------	-----------------	-----------------------

1	Chodba	9,26
2	Komora	2,25
3	Obývací pokoj	23,60
4	Koupelna	3,26
5	Ložnice	15,03
	Balkon	3,50
	Terasa	27,60

UŽITNÁ PLOCHA	53,40
---------------	-------

CELKOVÁ PLOCHA	57,57
----------------	-------

Garážové stání	
Sklep	3,74



MĚŘÍTKO 1:100




0 1 2 3 4 5m

1.NP

POHLED

SCHÉMA PODLAŽÍ

SITUACE

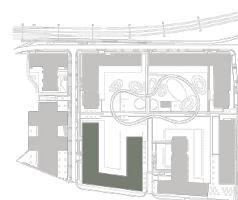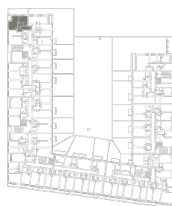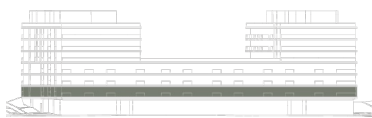

Upozornění: Schéma půdorysu představuje dispoziční řešení bytu. Zobrazené vybavení nábytkem, vestavěné skříně, kuchyňská linka včetně spotřebičů a pračky nejsou součástí dodávky bytu. Toto vybavení je zobrazeno pouze pro názornost. Specifikace pro konstrukce, povrchové úpravy a vybavení je předmětem přílohy "kvalitativní standard". Uvedená užitná plocha bytu se může během realizace stavby změnit. Umístění ZP je v půdorysu zakresleno schematicky.