


BYT C1.01.03

BYT 4+KK

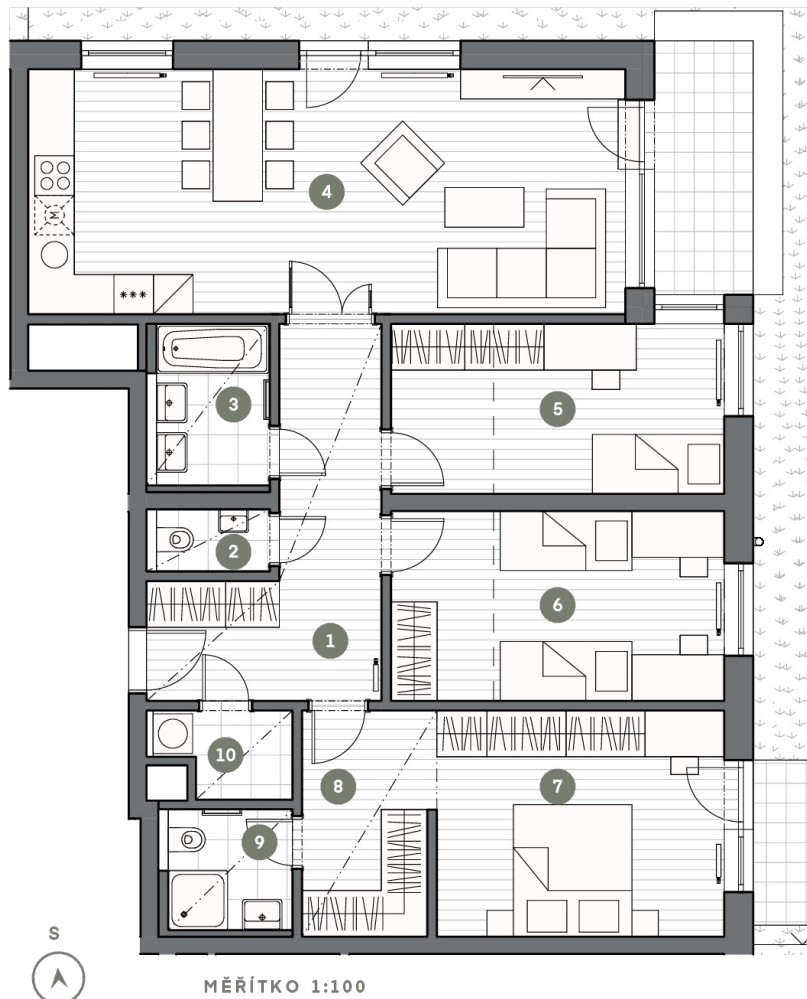

MĚŘÍTKO 1:100

0 1 2 3 4 5m

Č.M. | NÁZEV MÍSTNOSTI | PLOCHA M²

1	Chodba	12,51
2	WC	1,76
3	Koupelna	4,46
4	Obývací pokoj	34,05
5	Pokoj I	13,02
6	Pokoj II	14,53
7	Ložnice	15,38
8	Šatna	6,51
9	Koupelna II	3,59
10	Komora	2,50
	Balkon	5,80
	Terasa	194,80

UŽITNÁ PLOCHA | 108,30

CELKOVÁ PLOCHA | 117,84

Garážové stání



Sklep | 1,93

1.NP

POHLED

SCHÉMA PODLAŽÍ

SITUACE

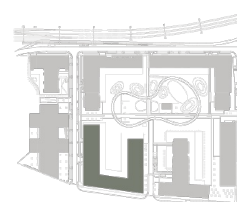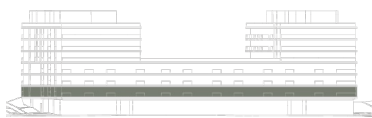

Upozornění: Schéma půdorysu představuje dispoziční řešení bytu. Zobrazené vybavení nábytkem, vestavěné skříně, kuchyňská linka včetně spotřebičů a pračky nejsou součástí dodávky bytu. Toto vybavení je zobrazeno pouze pro názornost. Specifikace pro konstrukce, povrchové úpravy a vybavení je předmětem přílohy "kvalitativní standard". Uvedená užitná plocha bytu se může během realizace stavby změnit. Umístění ZP je v půdorysu zakresleno schematicky.