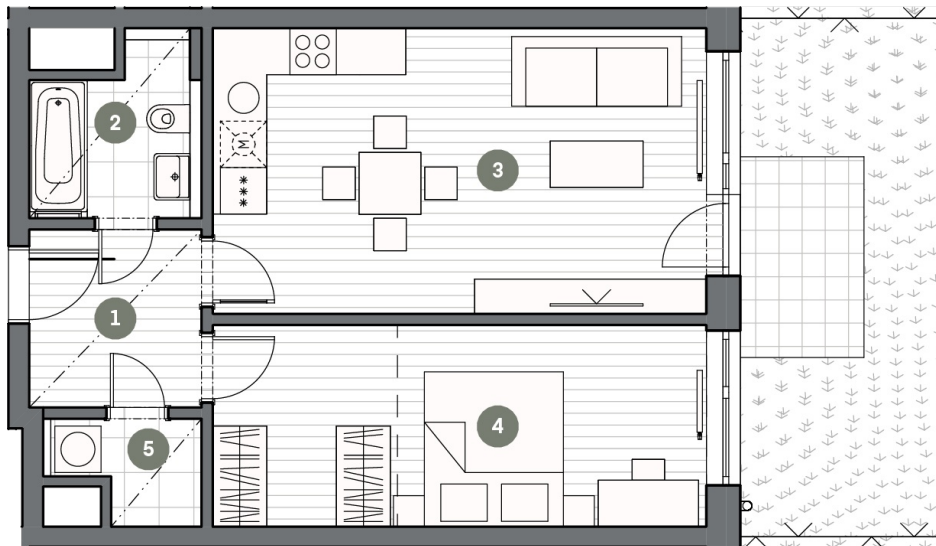


BYT C1.01.05

BYT 2+KK

Č.M. | NÁZEV MÍSTNOSTI | PLOCHA M²

1	Chodba	5,13
2	Koupelna	4,55
3	Obývací pokoj	23,80
4	Ložnice	16,65
5	Komora	2,29
	Terasa	65,00

UŽITNÁ PLOCHA | 52,40

CELKOVÁ PLOCHA | 56,40

Garážové stání



MĚŘÍTKO 1:100


0 1 2 3 4 5m

1.NP

POHLED

SCHÉMA PODLAŽÍ

SITUACE

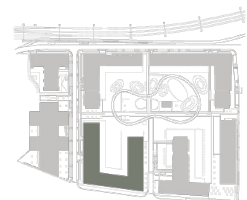

Upozornění: Schéma půdorysu představuje dispoziční řešení bytu. Zobrazené vybavení nábytkem, vestavěné skříně, kuchyňská linka včetně spotřebičů a pračky nejsou součástí dodávky bytu. Toto vybavení je zobrazeno pouze pro názornost. Specifikace pro konstrukce, povrchové úpravy a vybavení je předmětem přílohy "kvalitativní standard". Uvedená užitná plocha bytu se může během realizace stavby změnit. Umístění ZP je v půdorysu zakresleno schematicky.

VERZE: 24. 05. 2022