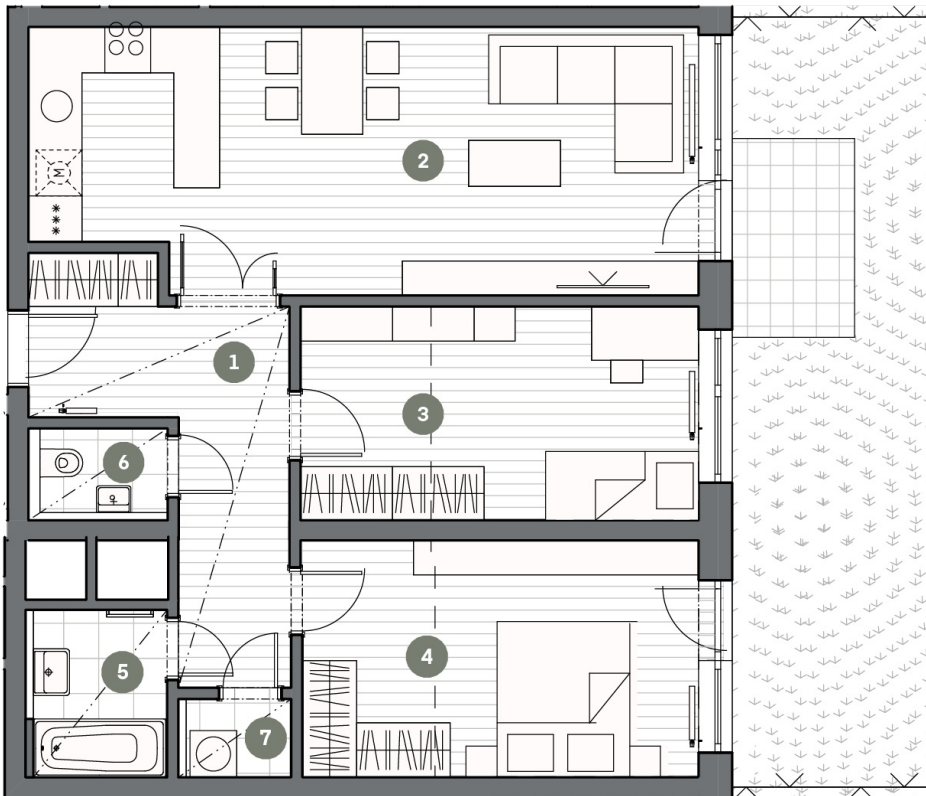


BYT C1.01.06

BYT 3+KK

Č.M. | NÁZEV MÍSTNOSTI | PLOCHA M²

1	Chodba	11,25
2	Obývací pokoj	29,66
3	Pokoj I	14,52
4	Ložnice	16,28
5	Koupelna	3,48
6	WC	2,18
7	Komora	1,46
	Terasa	97,50

UŽITNÁ PLOCHA | 79,20

CELKOVÁ PLOCHA | 86,24

Garážové stání

Sklep | 1,93



MĚŘÍTKO 1:100



0 1 2 3 4 5m

1.NP

POHLED

SCHÉMA PODLAŽÍ

SITUACE

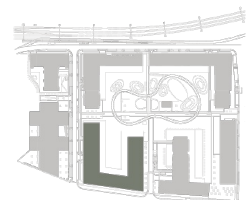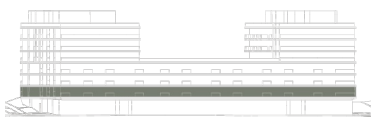

Upozornění: Schéma půdorysu představuje dispoziční řešení bytu. Zobrazené vybavení nábytkem, vestavěné skříně, kuchyňská linka včetně spotřebičů a pračky nejsou součástí dodávky bytu. Toto vybavení je zobrazeno pouze pro názornost. Specifikace pro konstrukce, povrchové úpravy a vybavení je předmětem přílohy "kvalitativní standard". Uvedená užitná plocha bytu se může během realizace stavby změnit. Umístění ZP je v půdorysu zakresleno schematicky.