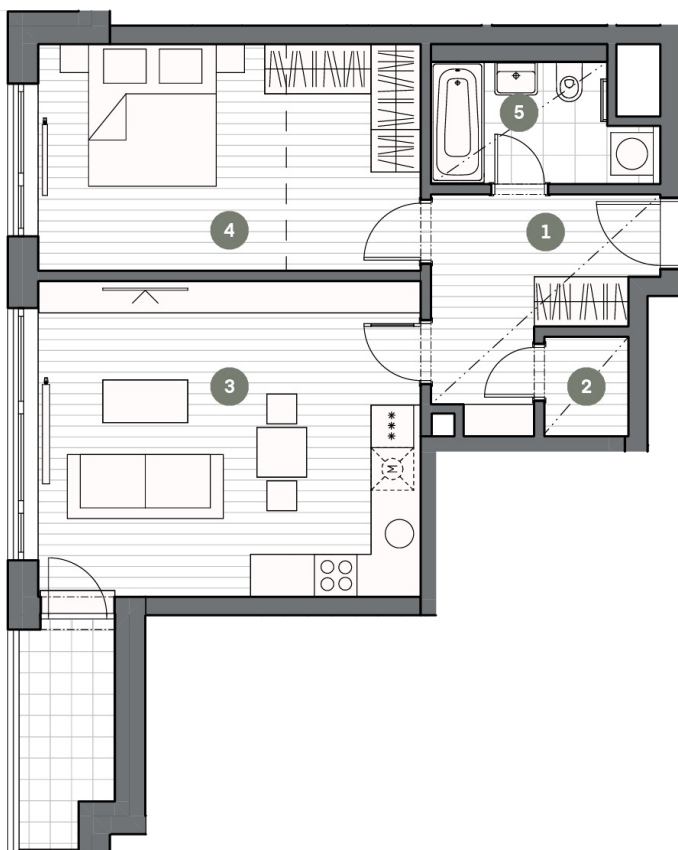


## BYT C2.01.01

## BYT 2+KK

Č.M. | NÁZEV MÍSTNOSTI | PLOCHA M<sup>2</sup>

1	Chodba	7,74
2	Komora	1,66
3	Obývací pokoj	24,22
4	Ložnice	17,20
5	Koupelna	4,89
	Balkon	3,80

UŽITNÁ PLOCHA | 55,70

CELKOVÁ PLOCHA | 59,87



MĚŘÍTKO 1:100


0 1 2 3 4 5m

1.NP

POHLED

SCHÉMA PODLAŽÍ

SITUACE

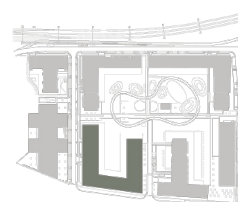

Upozornění: Schéma půdorysu představuje dispoziční řešení bytu. Zobrazené vybavení nábytkem, vestavěné skříně, kuchyňská linka včetně spotřebičů a pračky nejsou součástí dodávky bytu. Toto vybavení je zobrazeno pouze pro názornost. Specifikace pro konstrukce, povrchové úpravy a vybavení je předmětem přílohy "kvalitativní standard". Uvedená užitná plocha bytu se může během realizace stavby změnit. Umístění ZP je v půdorysu zakresleno schematicky.