


BYT C2.01.04

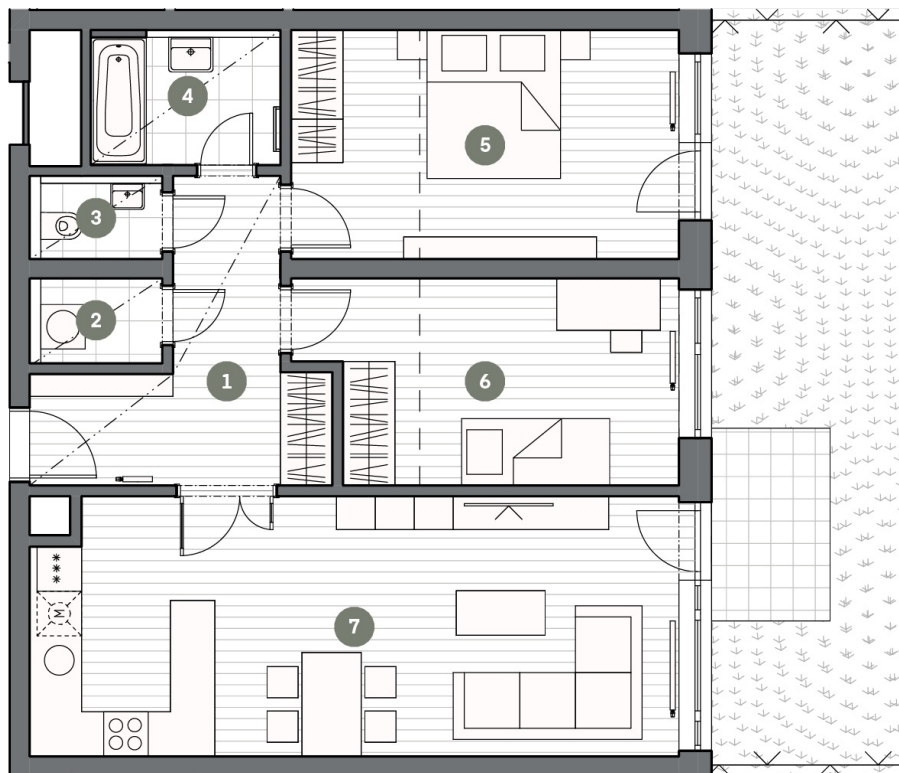

BYT 3+KK

Č.M. | NÁZEV MÍSTNOSTI | PLOCHA M²

1	Chodba	10,02
2	Komora	2,05
3	WC	2,00
4	Koupelna	4,58
5	Ložnice	16,38
6	Pokoj I	13,44
7	Obývací pokoj	30,48
	Terasa	97,30

UŽITNÁ PLOCHA | 79,00

CELKOVÁ PLOCHA | 86,22

Garážové stání

Sklep | 2,99



MĚŘÍTKO 1:100



0 1 2 3 4 5m

1.NP

POHLED

SCHÉMA PODLAŽÍ

SITUACE

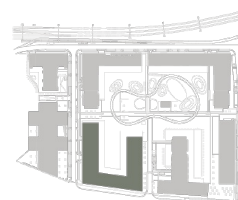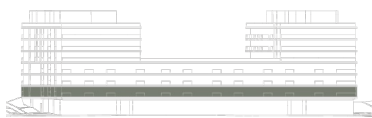

Upozornění: Schéma půdorysu představuje dispoziční řešení bytu. Zobrazené vybavení nábytkem, vestavěné skříně, kuchyňská linka včetně spotřebičů a pračky nejsou součástí dodávky bytu. Toto vybavení je zobrazeno pouze pro názornost. Specifikace pro konstrukce, povrchové úpravy a vybavení je předmětem přílohy "kvalitativní standard". Uvedená užitná plocha bytu se může během realizace stavby změnit. Umístění ZP je v půdorysu zakresleno schematicky.