


BYT C2.01.07

BYT 2+KK

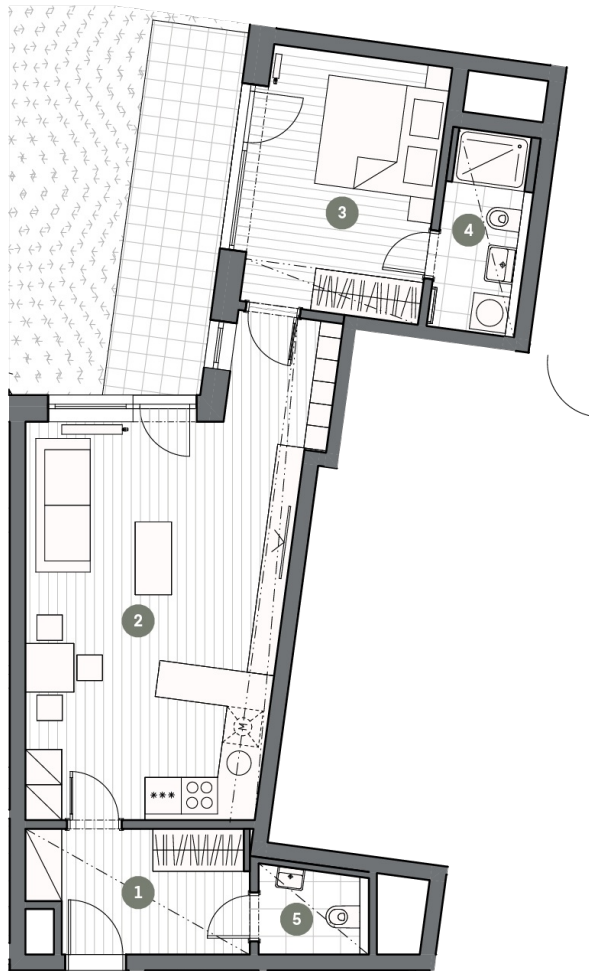

MĚŘÍTKO 1:100

Č.M. | NÁZEV MÍSTNOSTI | PLOCHA M²

1	Chodba	7,08
2	Obývací pokoj	31,16
3	Ložnice	13,24
4	Koupelna	4,59
5	WC	2,51
	Terasa	51,50

UŽITNÁ PLOCHA | 58,60

CELKOVÁ PLOCHA | 63,89




0 1 2 3 4 5m

1.NP

POHLED

SCHÉMA PODLAŽÍ

SITUACE

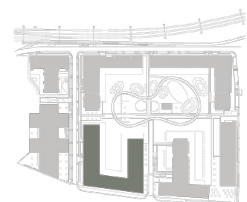

Upozornění: Schéma půdorysu představuje dispoziční řešení bytu. Zobrazené vybavení nábytkem, vestavěné skříně, kuchyňská linka včetně spotřebičů a pračky nejsou součástí dodávky bytu. Toto vybavení je zobrazeno pouze pro názornost. Specifikace pro konstrukce, povrchové úpravy a vybavení je předmětem přílohy "kvalitativní standard". Uvedená užitná plocha bytu se může během realizace stavby změnit. Umístění ZP je v půdorysu zakresleno schematicky.

VERZE: 03. 07. 2022