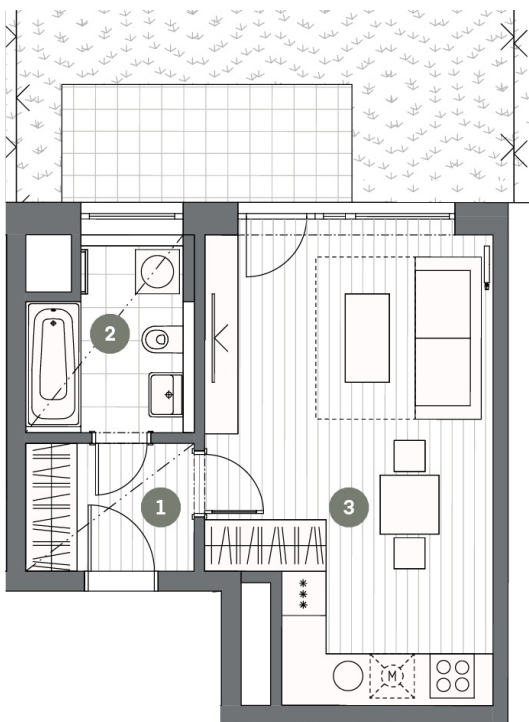


BYT C3.01.02

BYT 1+KK

Č.M. | NÁZEV MÍSTNOSTI | PLOCHA M²

1	Chodba	3,97
	Koupelna	5,33
	Obývací pokoj	23,75
	Terasa	65,70

UŽITNÁ PLOCHA | 33,10

CELKOVÁ PLOCHA | 35,88

Sklep | 3,19



MĚŘÍTKO 1:100



0 1 2 3 4 5m

1.NP

POHLED

SCHÉMA PODLAŽÍ

SITUACE

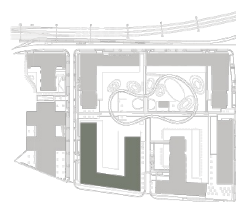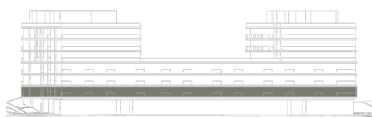

Upozornění: Schéma půdorysu představuje dispoziční řešení bytu. Zobrazené vybavení nábytkem, vestavěné skříně, kuchyňská linka včetně spotřebičů a pračky nejsou součástí dodávky bytu. Toto vybavení je zobrazeno pouze pro názornost. Specifikace pro konstrukce, povrchové úpravy a vybavení je předmětem přílohy "kvalitativní standard". Uvedená užitná plocha bytu se může během realizace stavby změnit. Umístění ZP je v půdorysu zakresleno schematicky.