


BYT C3.01.04

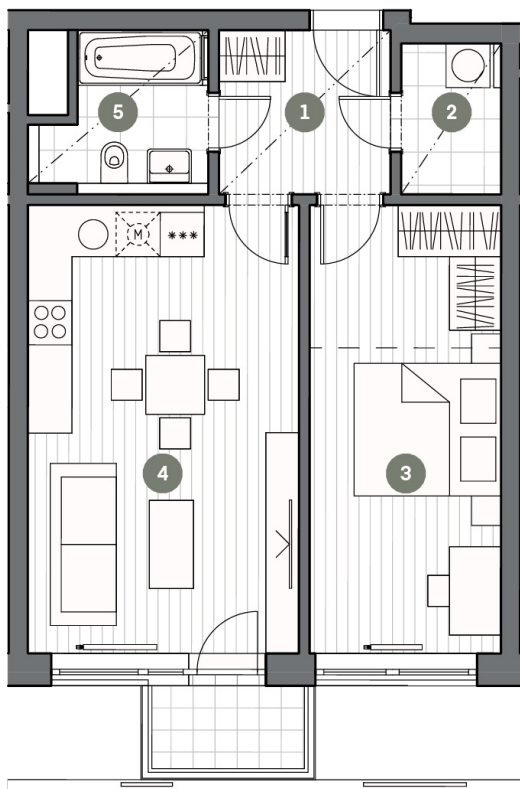

MĚŘÍTKO 1:100

0 1 2 3 4 5m

BYT 2+KK

Č.M. | NÁZEV MÍSTNOSTI | PLOCHA M²

1	Chodba	5,21
2	Komora	2,79
3	Ložnice	15,86
4	Obývací pokoj	22,70
5	Koupelna	4,51
	Balkon	2,30

UŽITNÁ PLOCHA | 51,10

CELKOVÁ PLOCHA | 54,47



Garážové stání

1.NP

POHLED

SCHÉMA PODLAŽÍ

SITUACE

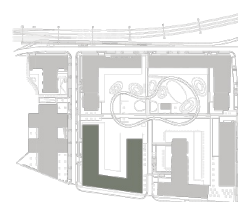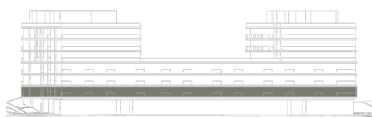

Upozornění: Schéma půdorysu představuje dispoziční řešení bytu. Zobrazené vybavení nábytkem, vestavěné skříně, kuchyňská linka včetně spotřebičů a pračky nejsou součástí dodávky bytu. Toto vybavení je zobrazeno pouze pro názornost. Specifikace pro konstrukce, povrchové úpravy a vybavení je předmětem přílohy "kvalitativní standard". Uvedená užitná plocha bytu se může během realizace stavby změnit. Umístění ZP je v půdorysu zakresleno schematicky.