


BYT C3.01.05

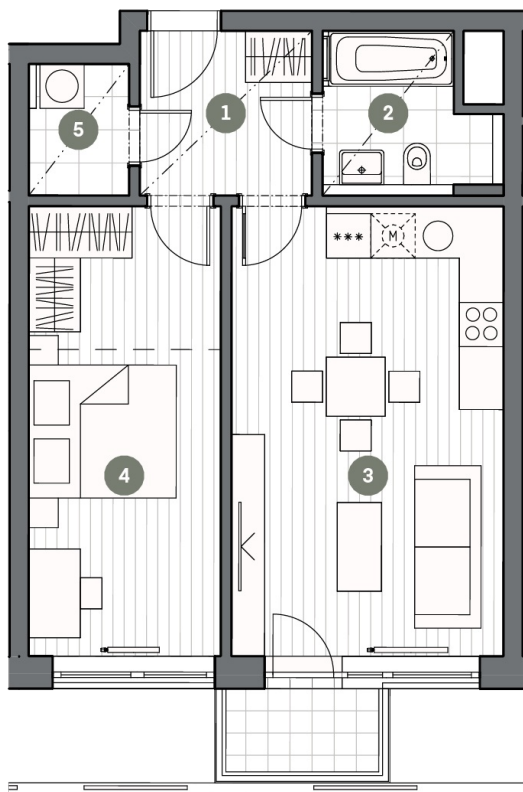

BYT 2+KK

Č.M. | NÁZEV MÍSTNOSTI | PLOCHA M²

| | | |
|---|---------------|-------|
| 1 | Chodba | 5,21 |
| 2 | Koupelna | 4,61 |
| 3 | Obývací pokoj | 22,70 |
| 4 | Ložnice | 15,86 |
| 5 | Komora | 2,42 |
| | Balkon | 2,30 |

UŽITNÁ PLOCHA | 50,80

CELKOVÁ PLOCHA | 54,06

Garážové stání



MĚŘÍTKO 1:100


0 1 2 3 4 5m

1.NP

POHLED

SCHÉMA PODLAŽÍ

SITUACE

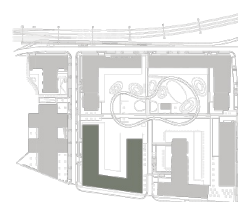

Upozornění: Schéma půdorysu představuje dispoziční řešení bytu. Zobrazené vybavení nábytkem, vestavěné skříně, kuchyňská linka včetně spotřebičů a pračky nejsou součástí dodávky bytu. Toto vybavení je zobrazeno pouze pro názornost. Specifikace pro konstrukce, povrchové úpravy a vybavení je předmětem přílohy "kvalitativní standard". Uvedená užitná plocha bytu se může během realizace stavby změnit. Umístění ZP je v půdorysu zakresleno schematicky.