


BYT C4.01.03

BYT 2+KK

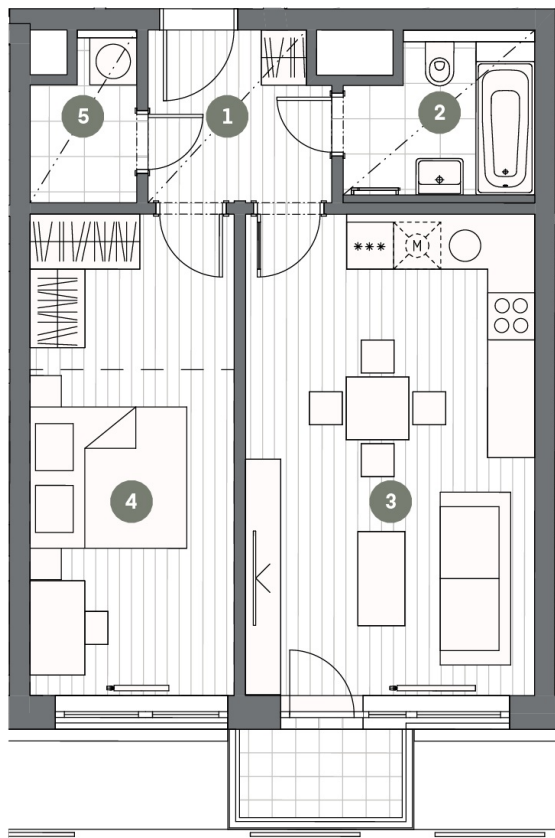

MĚŘÍTKO 1:100

0 1 2 3 4 5m

Č.M. | NÁZEV MÍSTNOSTI | PLOCHA M²

1	Chodba	4,93
2	Koupelna	4,60
3	Obývací pokoj	22,83
4	Ložnice	15,97
5	Komora	2,57
	Balkon	2,30

UŽITNÁ PLOCHA | 50,90

CELKOVÁ PLOCHA | 54,79

Garážové stání



Technická místnost 2,35

1.NP

POHLED

SCHÉMA PODLAŽÍ

SITUACE

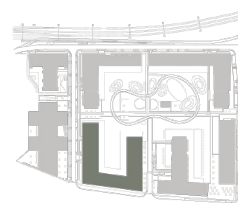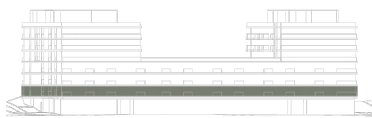

Upozornění: Schéma půdorysu představuje dispoziční řešení bytu. Zobrazené vybavení nábytkem, vestavěné skříně, kuchyňská linka včetně spotřebičů a pračky nejsou součástí dodávky bytu. Toto vybavení je zobrazeno pouze pro názornost. Specifikace pro konstrukce, povrchové úpravy a vybavení je předmětem přílohy "kvalitativní standard". Uvedená užitná plocha bytu se může během realizace stavby změnit. Umístění ZP je v půdorysu zakresleno schematicky.