


BYT C4.01.04

BYT 2+KK

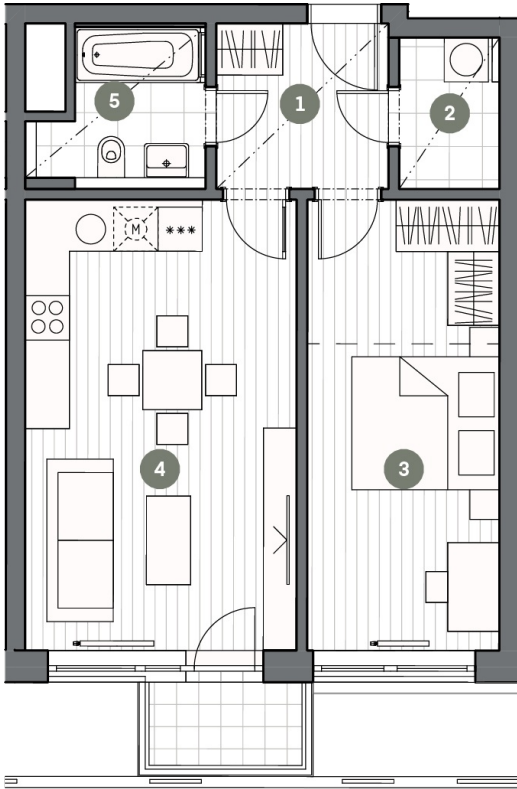

Č.M.	NÁZEV MÍSTNOSTI	PLOCHA M ²
------	-----------------	-----------------------

1	Chodba	5,23
2	Komora	2,79
3	Ložnice	15,89
4	Obývací pokoj	22,66
5	Koupelna	4,39
	Balkon	2,30

UŽITNÁ PLOCHA	51,00
---------------	-------

CELKOVÁ PLOCHA	54,49
----------------	-------

Garážové stání	
----------------	--

Technická místnost	2,99
--------------------	------



MĚŘÍTKO 1:100



0 1 2 3 4 5m

1.NP

POHLED

SCHÉMA PODLAŽÍ

SITUACE

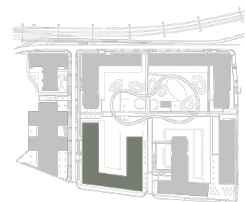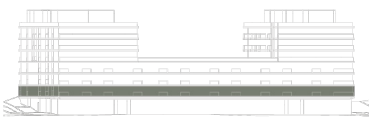

Upozornění: Schéma půdorysu představuje dispoziční řešení bytu. Zobrazené vybavení nábytkem, vestavěné skříně, kuchyňská linka včetně spotřebičů a pračky nejsou součástí dodávky bytu. Toto vybavení je zobrazeno pouze pro názornost. Specifikace pro konstrukce, povrchové úpravy a vybavení je předmětem přílohy "kvalitativní standard". Uvedená užitná plocha bytu se může během realizace stavby změnit. Umístění ZP je v půdorysu zakresleno schematicky.