


BYT C4.01.05

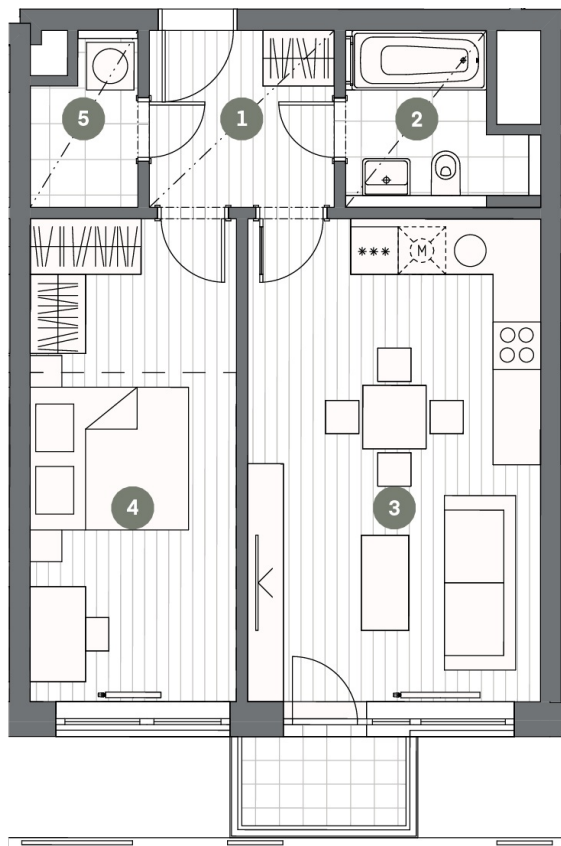

MĚŘÍTKO 1:100

0 1 2 3 4 5m

BYT 2+KK

Č.M. | NÁZEV MÍSTNOSTI | PLOCHA M²

Chodba	5,21
Obývací pokoj	22,76
Ložnice	15,86
Koupelna	4,49
Komora	2,61
Balkon	2,30

UŽITNÁ PLOCHA | 50,90

CELKOVÁ PLOCHA | 54,80


Garážové stání	
Technická místnost	1,96

1.NP

POHLED

SCHÉMA PODLAŽÍ

SITUACE

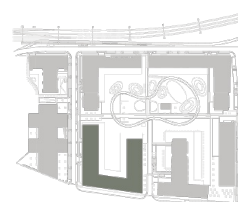

Upozornění: Schéma půdorysu představuje dispoziční řešení bytu. Zobrazené vybavení nábytkem, vestavěné skříně, kuchyňská linka včetně spotřebičů a pračky nejsou součástí dodávky bytu. Toto vybavení je zobrazeno pouze pro názornost. Specifikace pro konstrukce, povrchové úpravy a vybavení je předmětem přílohy "kvalitativní standard". Uvedená užitná plocha bytu se může během realizace stavby změnit. Umístění ZP je v půdorysu zakresleno schematicky.