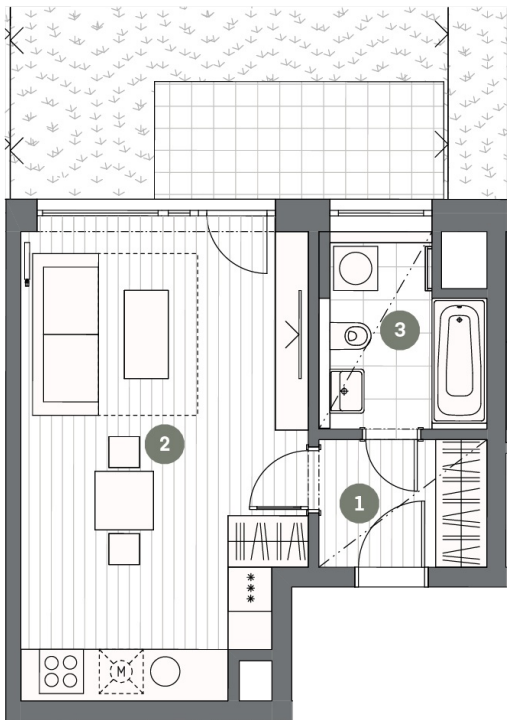


BYT C4.01.07

BYT 1+KK

Č.M. | NÁZEV MÍSTNOSTI | PLOCHA M²

1	Chodba	3,97
2	Obývací pokoj	24,41
3	Koupelna	5,33
	Terasa	45,00

UŽITNÁ PLOCHA | 33,70

CELKOVÁ PLOCHA | 35,94

Sklep | 3,60



MĚŘÍTKO 1:100



0 1 2 3 4 5m

1.NP

POHLED

SCHÉMA PODLAŽÍ

SITUACE

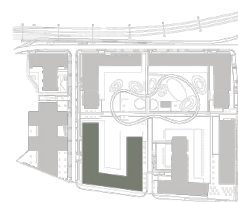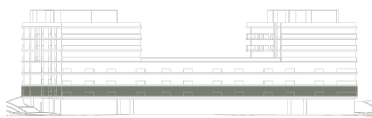

Upozornění: Schéma půdorysu představuje dispoziční řešení bytu. Zobrazené vybavení nábytkem, vestavěné skříně, kuchyňská linka včetně spotřebičů a pračky nejsou součástí dodávky bytu. Toto vybavení je zobrazeno pouze pro názornost. Specifikace pro konstrukce, povrchové úpravy a vybavení je předmětem přílohy "kvalitativní standard". Uvedená užitná plocha bytu se může během realizace stavby změnit. Umístění ZP je v půdorysu zakresleno schematicky.