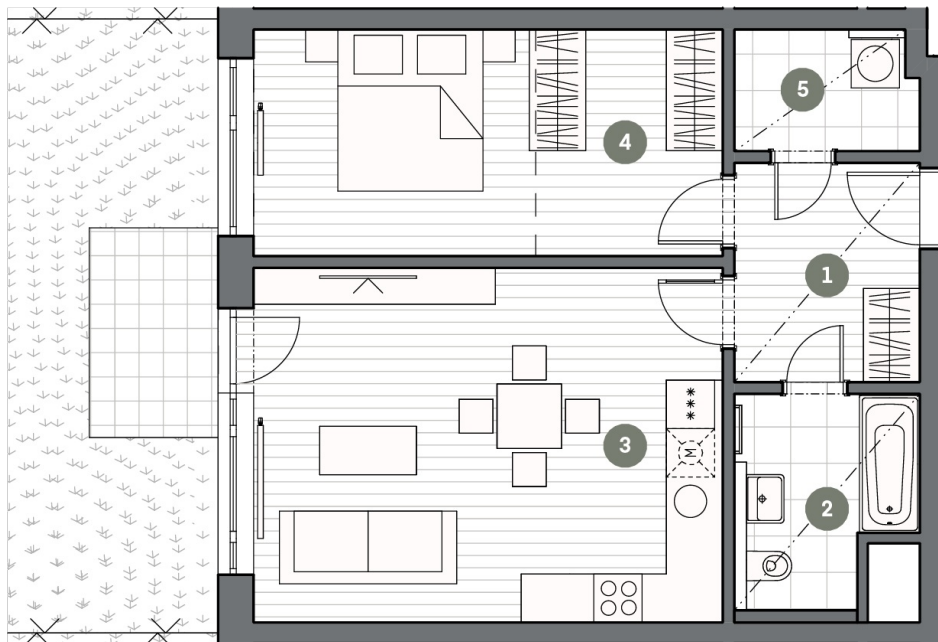


BYT C5.01.02

BYT 2+KK

Č.M. | NÁZEV MÍSTNOSTI | PLOCHA M²

1	Chodba	6,24
2	Koupelna	5,42
3	Obývací pokoj	25,78
4	Ložnice	16,33
5	Komora	3,35
	Terasa	67,60

UŽITNÁ PLOCHA | 57,10

CELKOVÁ PLOCHA | 60,78

Garážové stání

Sklep | 2,62



MĚŘÍTKO 1:100



0 1 2 3 4 5m

1.NP

POHLED

SCHÉMA PODLAŽÍ

SITUACE

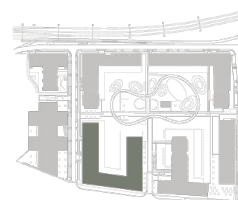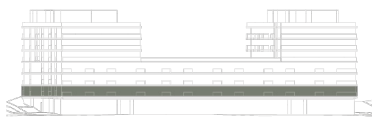

Upozornění: Schéma půdorysu představuje dispoziční řešení bytu. Zobrazené vybavení nábytkem, vestavěné skříně, kuchyňská linka včetně spotřebičů a pračky nejsou součástí dodávky bytu. Toto vybavení je zobrazeno pouze pro názornost. Specifikace pro konstrukce, povrchové úpravy a vybavení je předmětem přílohy "kvalitativní standard". Uvedená užitná plocha bytu se může během realizace stavby změnit. Umístění ZP je v půdorysu zakresleno schematicky.