


BYT C5.01.07

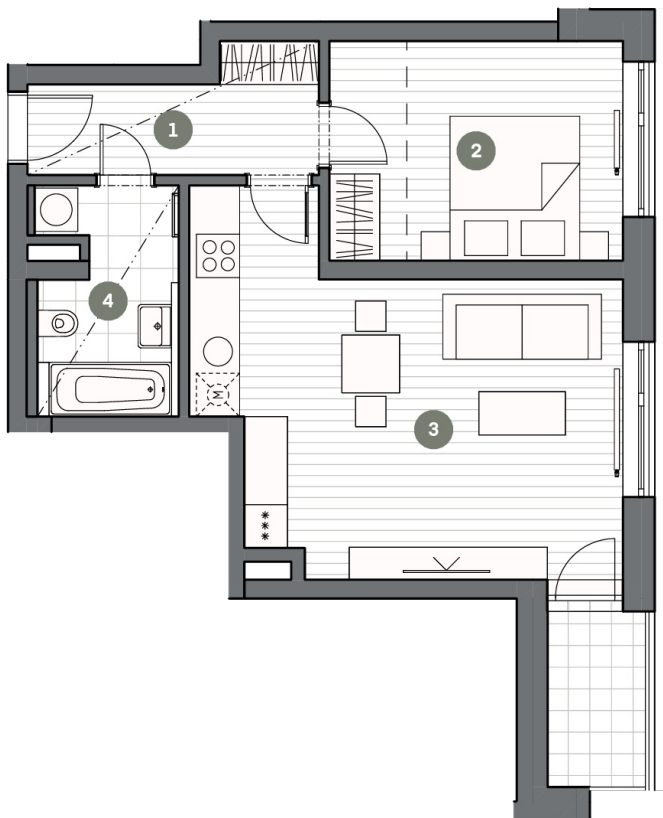

BYT 2+KK

Č.M. | NÁZEV MÍSTNOSTI | PLOCHA M²

1	Chodba	5,90
2	Ložnice	12,39
3	Obývací pokoj	25,51
4	Koupelna	5,86
	Balkon	3,30

UŽITNÁ PLOCHA | 49,70

CELKOVÁ PLOCHA | 53,49

Garážové stání

Sklep | 2,14



MĚŘÍTKO 1:100


0 1 2 3 4 5m

1.NP

POHLED

SCHÉMA PODLAŽÍ

SITUACE

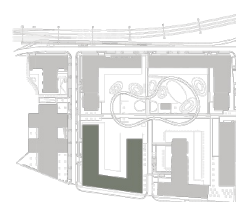

Upozornění: Schéma půdorysu představuje dispoziční řešení bytu. Zobrazené vybavení nábytkem, vestavěné skříně, kuchyňská linka včetně spotřebičů a pračky nejsou součástí dodávky bytu. Toto vybavení je zobrazeno pouze pro názornost. Specifikace pro konstrukce, povrchové úpravy a vybavení je předmětem přílohy "kvalitativní standard". Uvedená užitná plocha bytu se může během realizace stavby změnit. Umístění ZP je v půdorysu zakresleno schematicky.