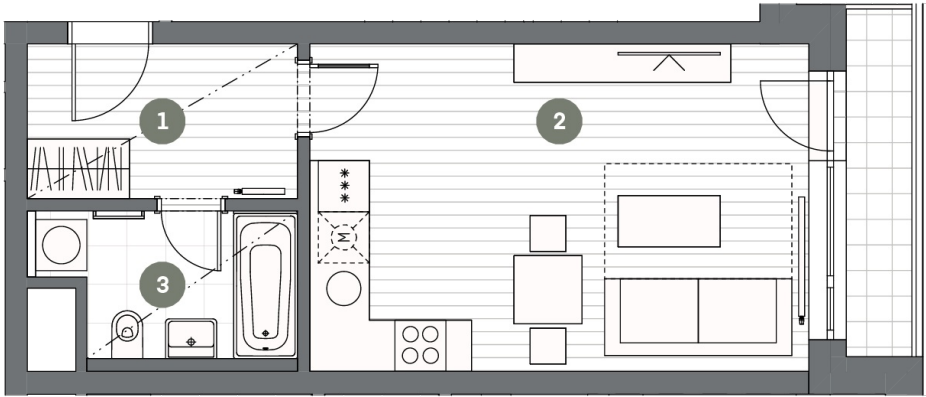


BYT C5.01.08

BYT 1+KK

Č.M. | NÁZEV MÍSTNOSTI | PLOCHA M²

1	Chodba	5,76
2	Obývací pokoj	22,75
3	Koupelna	4,82
	Balkon	3,10

UŽITNÁ PLOCHA | 33,30

CELKOVÁ PLOCHA | 35,50

Sklep | 3,71



MĚŘÍTKO 1:100

0 1 2 3 4 5m

1.NP

POHLED


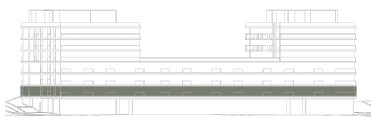


SCHÉMA PODLAŽÍ



SITUACE

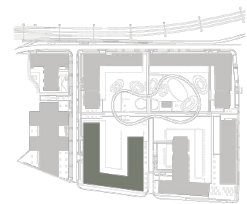

Upozornění: Schéma půdorysu představuje dispoziční řešení bytu. Zobrazené vybavení nábytkem, vestavěné skříně, kuchyňská linka včetně spotřebičů a pračky nejsou součástí dodávky bytu. Toto vybavení je zobrazeno pouze pro názornost. Specifikace pro konstrukce, povrchové úpravy a vybavení je předmětem přílohy "kvalitativní standard". Uvedená užitná plocha bytu se může během realizace stavby změnit. Umístění ZP je v půdorysu zakresleno schematicky.