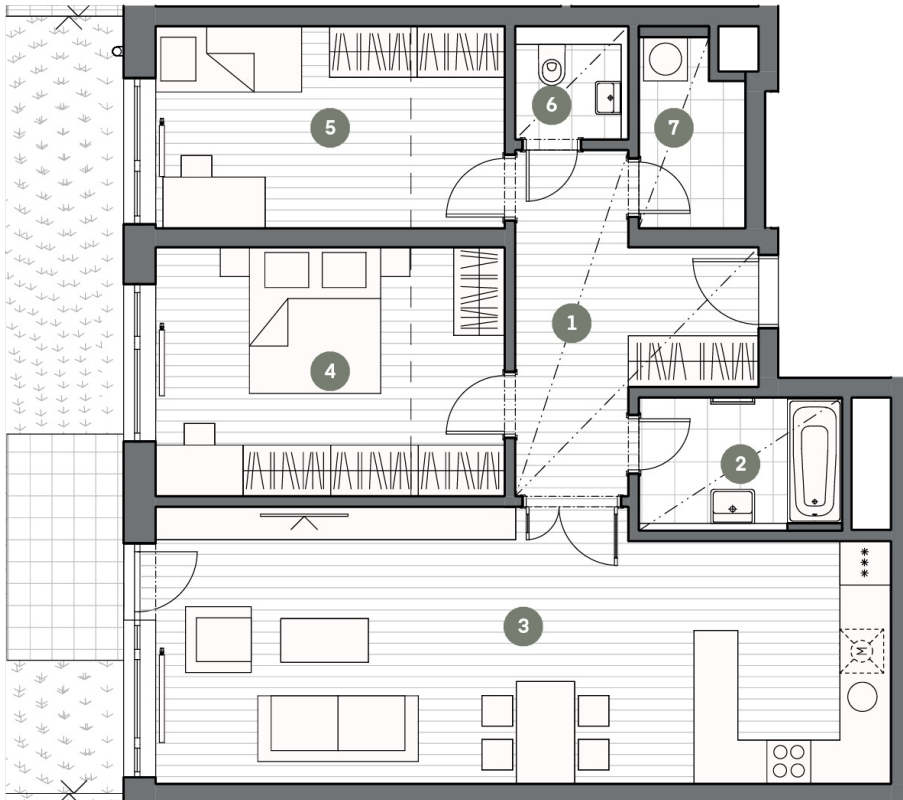


BYT C6.01.02

BYT 3+KK

Č.M. | NÁZEV MÍSTNOSTI | PLOCHA M²

1	Chodba	10,75
2	Koupelna	4,99
3	Obývací pokoj	36,74
4	Ložnice	16,29
5	Pokoj I	13,23
6	WC	2,40
7	Komora	3,52
	Terasa	94,60

UŽITNÁ PLOCHA | 87,90

CELKOVÁ PLOCHA | 95,05

Garážové stání

Sklep | 2,06



MĚŘÍTKO 1:100



0 1 2 3 4 5m

1.NP

POHLED

SCHÉMA PODLAŽÍ

SITUACE

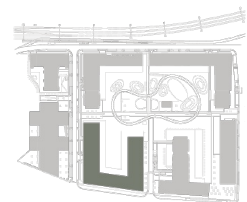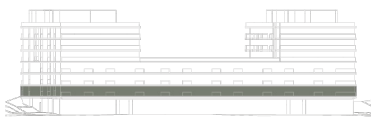

Upozornění: Schéma půdorysu představuje dispoziční řešení bytu. Zobrazené vybavení nábytkem, vestavěné skříně, kuchyňská linka včetně spotřebičů a pračky nejsou součástí dodávky bytu. Toto vybavení je zobrazeno pouze pro názornost. Specifikace pro konstrukce, povrchové úpravy a vybavení je předmětem přílohy "kvalitativní standard". Uvedená užitná plocha bytu se může během realizace stavby změnit. Umístění ZP je v půdorysu zakresleno schematicky.