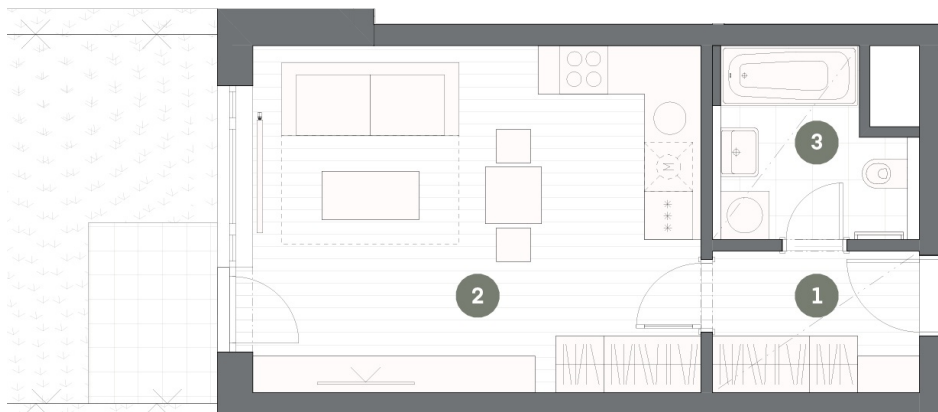


BYT C6.01.03

BYT 1+KK

Č.M. | NÁZEV MÍSTNOSTI | PLOCHA M²

1	Chodba	4,49
2	Obývací pokoj	24,08
3	Koupelna	5,24
	Terasa	40,70

UŽITNÁ PLOCHA | 33,80

CELKOVÁ PLOCHA | 35,77

Garážové stání



MĚŘÍTKO 1:100


0 1 2 3 4 5m

1.NP

POHLED

SCHÉMA PODLAŽÍ

SITUACE

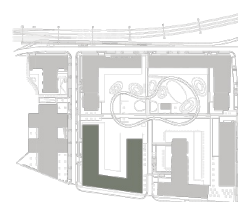

Upozornění: Schéma půdorysu představuje dispoziční řešení bytu. Zobrazené vybavení nábytkem, vestavěné skříně, kuchyňská linka včetně spotřebičů a pračky nejsou součástí dodávky bytu. Toto vybavení je zobrazeno pouze pro názornost. Specifikace pro konstrukce, povrchové úpravy a vybavení je předmětem přílohy "kvalitativní standard". Uvedená užitná plocha bytu se může během realizace stavby změnit. Umístění ZP je v půdorysu zakresleno schematicky.