


BYT C1.02.03

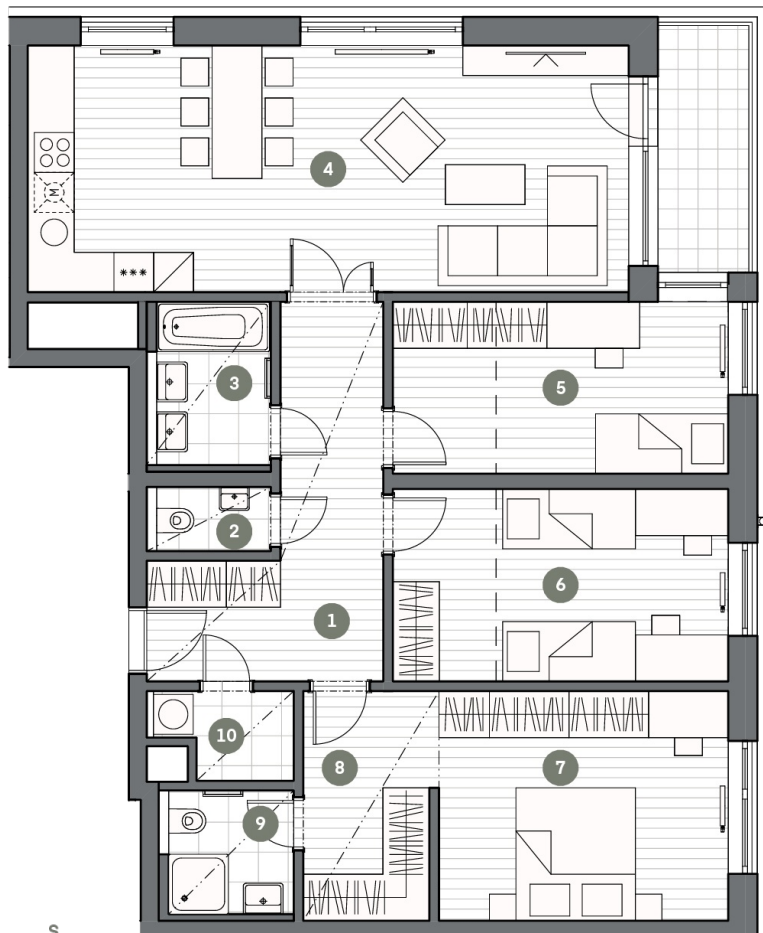

MĚŘÍTKO 1:100

0 1 2 3 4 5m

BYT 4+KK

Č.M. | NÁZEV MÍSTNOSTI | PLOCHA M²

1	Chodba	12,51
2	WC	1,80
3	Koupelna	4,48
4	Obývací pokoj	33,84
5	Pokoj I	13,07
6	Pokoj II	14,63
7	Ložnice	15,27
8	Šatna	6,56
9	Koupelna II	3,65
10	Komora	2,50
	Balkon	5,10

UŽITNÁ PLOCHA | 108,30

CELKOVÁ PLOCHA | 117,65

Garážové stání



Sklep | 3,39

2.NP

POHLED

SCHÉMA PODLAŽÍ

SITUACE

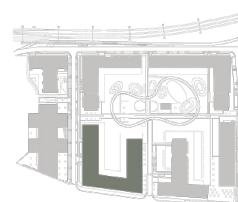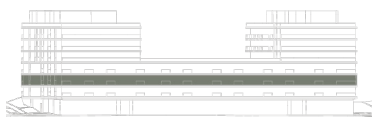

Upozornění: Schéma půdorysu představuje dispoziční řešení bytu. Zobrazené vybavení nábytkem, vestavěné skříně, kuchyňská linka včetně spotřebičů a pračky nejsou součástí dodávky bytu. Toto vybavení je zobrazeno pouze pro názornost. Specifikace pro konstrukce, povrchové úpravy a vybavení je předmětem přílohy "kvalitativní standard". Uvedená užitná plocha bytu se může během realizace stavby změnit. Umístění ZP je v půdorysu zakresleno schematicky.