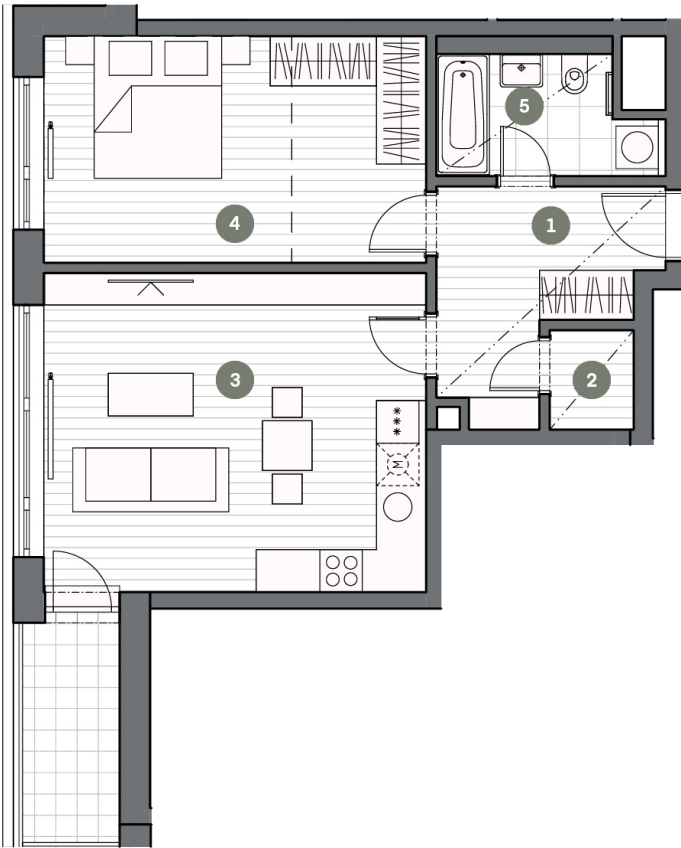


BYT C2.02.01

BYT 2+KK

Č.M. | NÁZEV MÍSTNOSTI | PLOCHA M²

1	Chodba	7,81
2	Komora	1,66
3	Obývací pokoj	24,47
4	Ložnice	17,21
5	Koupelna	4,87
	Balkon	4,20

UŽITNÁ PLOCHA | 56,00

CELKOVÁ PLOCHA | 60,17

Garážové stání



MĚŘÍTKO 1:100

0 1 2 3 4 5m

2.NP


POHLED



SCHÉMA PODLAŽÍ



SITUACE

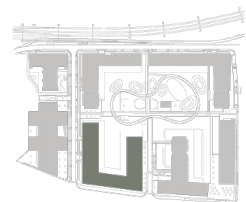

Upozornění: Schéma půdorysu představuje dispoziční řešení bytu. Zobrazené vybavení nábytkem, vestavěné skříně, kuchyňská linka včetně spotřebičů a pračky nejsou součástí dodávky bytu. Toto vybavení je zobrazeno pouze pro názornost. Specifikace pro konstrukce, povrchové úpravy a vybavení je předmětem přílohy "kvalitativní standard". Uvedená užitná plocha bytu se může během realizace stavby změnit. Umístění ZP je v půdorysu zakresleno schematicky.

VERZE: 27. 03. 2023