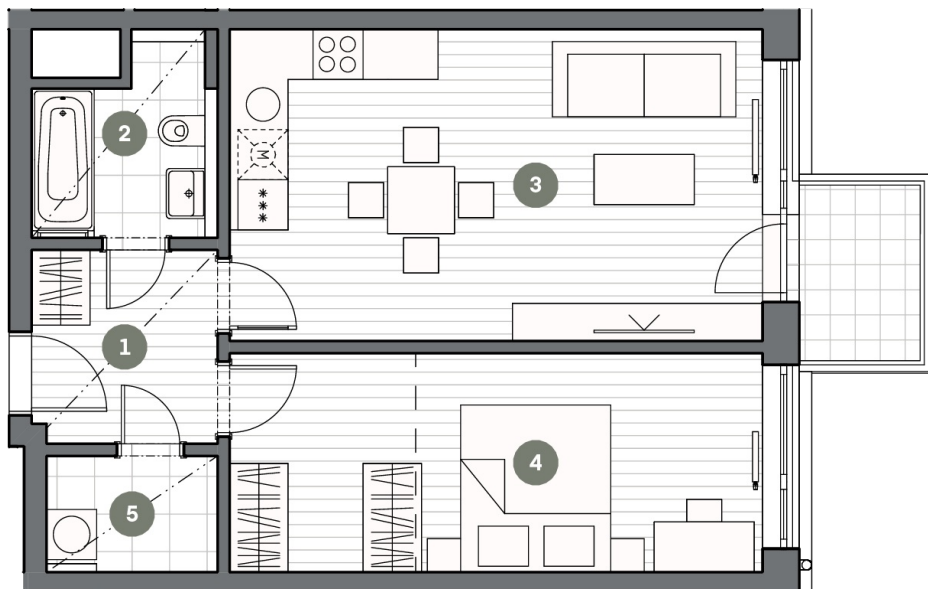


## BYT C2.02.06

## BYT 2+KK

Č.M. | NÁZEV MÍSTNOSTI | PLOCHA M<sup>2</sup>

1	Chodba	5,13
2	Koupelna	4,61
3	Obývací pokoj	24,06
4	Ložnice	16,74
5	Komora	2,85
	Balkon	3,00

UŽITNÁ PLOCHA | 53,40

CELKOVÁ PLOCHA | 56,83

Garážové stání

Sklep | 2,88



MĚŘÍTKO 1:100


0 1 2 3 4 5m

2.NP

POHLED

SCHÉMA PODLAŽÍ

SITUACE

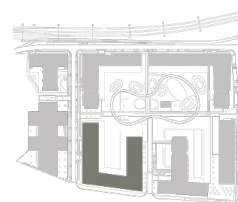

Upozornění: Schéma půdorysu představuje dispoziční řešení bytu. Zobrazené vybavení nábytkem, vestavěné skříně, kuchyňská linka včetně spotřebičů a pračky nejsou součástí dodávky bytu. Toto vybavení je zobrazeno pouze pro názornost. Specifikace pro konstrukce, povrchové úpravy a vybavení je předmětem přílohy "kvalitativní standard". Uvedená užitná plocha bytu se může během realizace stavby změnit. Umístění ZP je v půdorysu zakresleno schematicky.