


BYT C2.02.07

BYT 2+KK

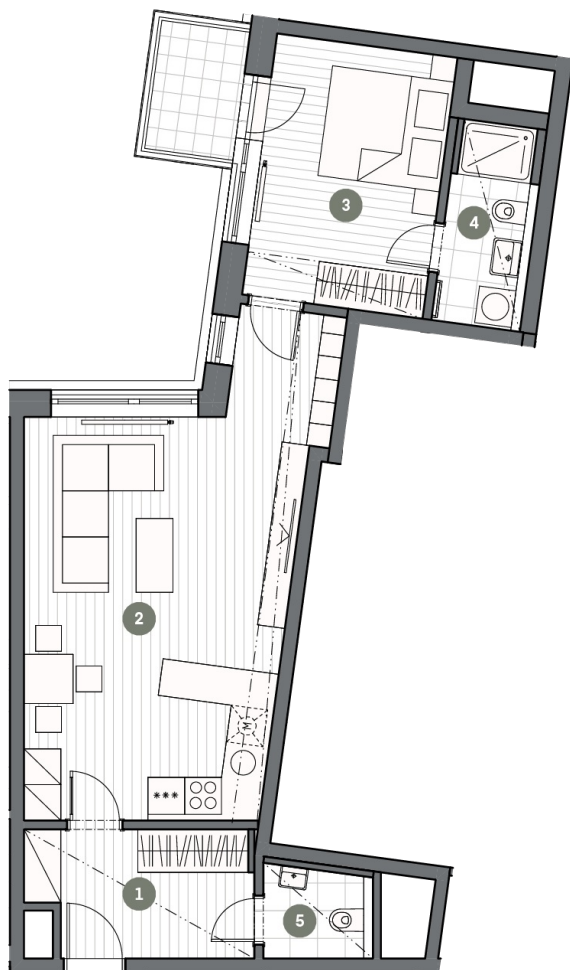

MĚŘÍTKO 1:100

0 1 2 3 4 5m

Č.M. | NÁZEV MÍSTNOSTI | PLOCHA M²

1	Chodba	7,27
2	Obývací pokoj	31,22
3	Ložnice	12,92
4	Koupelna	4,59
5	WC	2,57
	Balkon	3,00

UŽITNÁ PLOCHA | 58,60

CELKOVÁ PLOCHA | 63,97


Garážové stání

2.NP

POHLED

SCHÉMA PODLAŽÍ

SITUACE

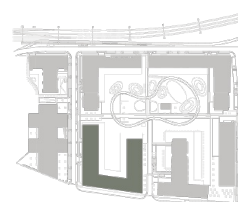

Upozornění: Schéma půdorysu představuje dispoziční řešení bytu. Zobrazené vybavení nábytkem, vestavěné skříně, kuchyňská linka včetně spotřebičů a pračky nejsou součástí dodávky bytu. Toto vybavení je zobrazeno pouze pro názornost. Specifikace pro konstrukce, povrchové úpravy a vybavení je předmětem přílohy "kvalitativní standard". Uvedená užitná plocha bytu se může během realizace stavby změnit. Umístění ZP je v půdorysu zakresleno schematicky.

VERZE: 27. 03. 2023