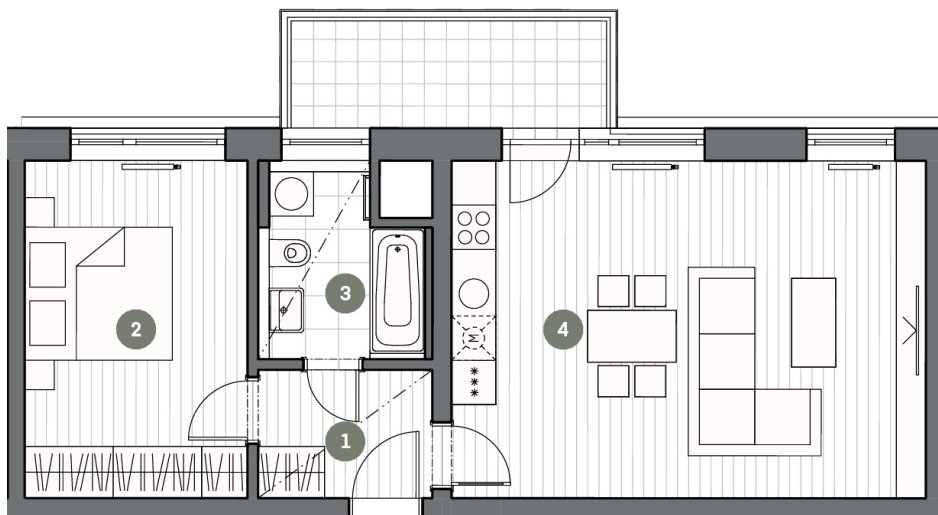


BYT C3.02.01

BYT 2+KK

Č.M. | NÁZEV MÍSTNOSTI | PLOCHA M²

1	Chodba	4,09
2	Ložnice	13,79
3	Koupelna	5,27
4	Obývací pokoj	29,58
	Balkon	6,20

UŽITNÁ PLOCHA | 52,70

CELKOVÁ PLOCHA | 55,99

Garážové stání



MĚŘÍTKO 1:100

0 1 2 3 4 5m

2.NP

POHLED


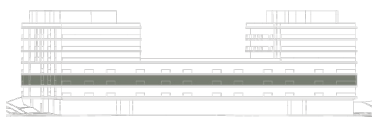


SCHÉMA PODLAŽÍ



SITUACE

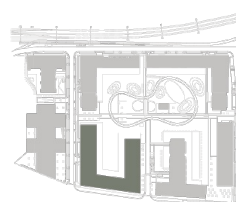

Upozornění: Schéma půdorysu představuje dispoziční řešení bytu. Zobrazené vybavení nábytkem, vestavěné skříně, kuchyňská linka včetně spotřebičů a pračky nejsou součástí dodávky bytu. Toto vybavení je zobrazeno pouze pro názornost. Specifikace pro konstrukce, povrchové úpravy a vybavení je předmětem přílohy "kvalitativní standard". Uvedená užitná plocha bytu se může během realizace stavby změnit. Umístění ZP je v půdorysu zakresleno schematicky.