


BYT C3.02.03

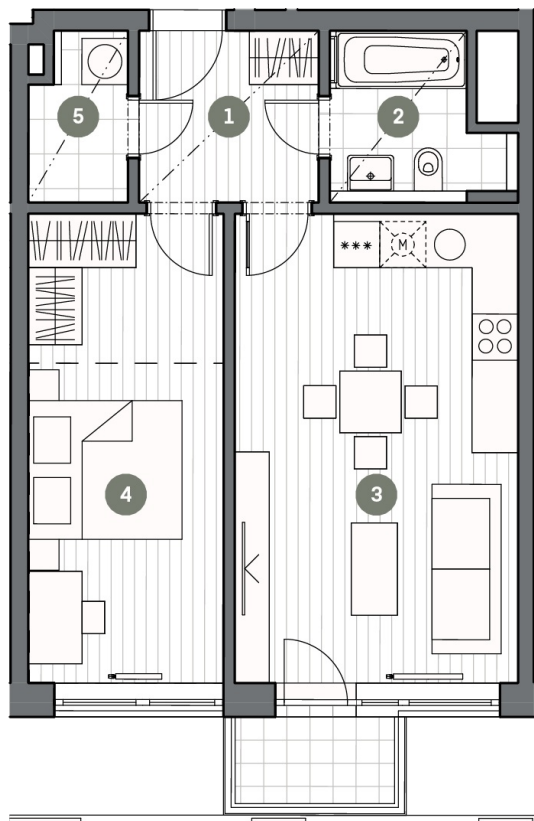

BYT 2+KK

Č.M. | NÁZEV MÍSTNOSTI | PLOCHA M²

1	Chodba	5,21
2	Koupelna	4,48
3	Obývací pokoj	22,67
4	Ložnice	15,47
5	Komora	2,66
	Balkon	2,30

UŽITNÁ PLOCHA | 50,50

CELKOVÁ PLOCHA | 54,09

Garážové stání



MĚŘÍTKO 1:100


0 1 2 3 4 5m

2.NP

POHLED

SCHÉMA PODLAŽÍ

SITUACE

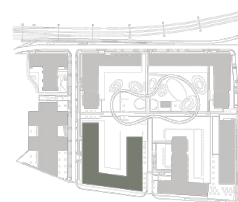

Upozornění: Schéma půdorysu představuje dispoziční řešení bytu. Zobrazené vybavení nábytkem, vestavěné skříně, kuchyňská linka včetně spotřebičů a pračky nejsou součástí dodávky bytu. Toto vybavení je zobrazeno pouze pro názornost. Specifikace pro konstrukce, povrchové úpravy a vybavení je předmětem přílohy "kvalitativní standard". Uvedená užitná plocha bytu se může během realizace stavby změnit. Umístění ZP je v půdorysu zakresleno schematicky.

VERZE: 27. 03. 2023