

## BYT C3.02.04

## BYT 2+KK


Č.M. | NÁZEV MÍSTNOSTI | PLOCHA M<sup>2</sup>

1	Chodba	5,21
2	Komora	2,82
3	Ložnice	15,96
4	Obývací pokoj	22,79
5	Koupelna	4,52
	Balkon	2,30

UŽITNÁ PLOCHA | 51,30

CELKOVÁ PLOCHA | 54,72

Garážové stání

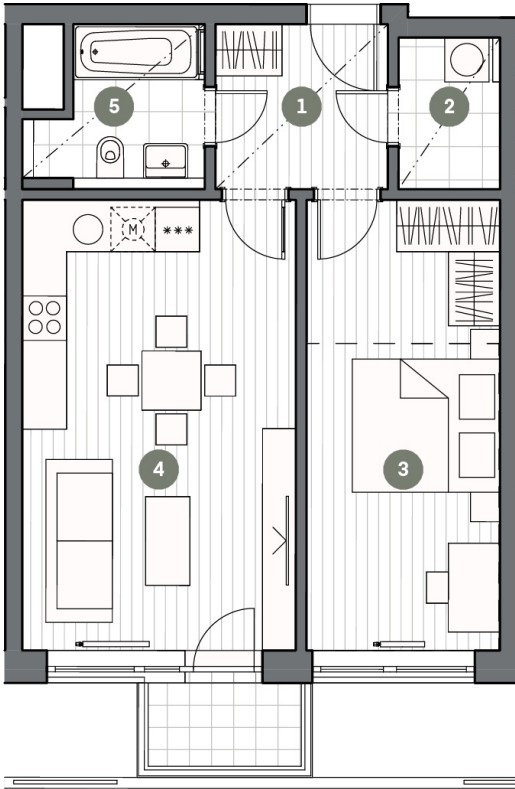

MĚŘÍTKO 1:100


0 1 2 3 4 5m

2.NP

POHLED

SCHÉMA PODLAŽÍ

SITUACE

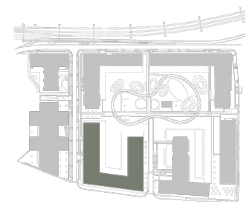

Upozornění: Schéma půdorysu představuje dispoziční řešení bytu. Zobrazené vybavení nábytkem, vestavěné skříně, kuchyňská linka včetně spotřebičů a pračky nejsou součástí dodávky bytu. Toto vybavení je zobrazeno pouze pro názornost. Specifikace pro konstrukce, povrchové úpravy a vybavení je předmětem přílohy "kvalitativní standard". Uvedená užitná plocha bytu se může během realizace stavby změnit. Umístění ZP je v půdorysu zakresleno schematicky.

VERZE: 27. 03. 2023