

BYT A2.01.7


1. NP | 2+kk | 50,8 m²

BUDOVA A

č. m.	název místnosti	plocha m ²
1	Předsíň	4,7 m ²
2	Obývací pokoj + kk	23,1 m ²
3	Ložnice	13,0 m ²
4	Koupelna	6,3 m ²

Užitná plocha bytu	47,1 m ²
Celková plocha bytu	50,8 m ²
Balkón	8,1 m ²

Schéma půdorysu představuje dispoziční řešení bytu. Zobrazené vybavení nábytkem, vestavěné skříně, kuchyňská linka včetně spotřebičů a pračky nejsou součástí dodávky bytu. Toto vybavení je zobrazeno pouze pro názornost. Specifikace pro konstrukce, povrchové úpravy a vybavení je předmětem přílohy „Kvalitativní standard“. Uvedená užitná plocha bytu se může během realizace stavby změnit. Umístění zařizovacích předmětů je v půdorysu zakresleno schematicky. Jednotka nespĺňuje normový požadavek na zvukovou izolaci dveří do ložnic, pokojů

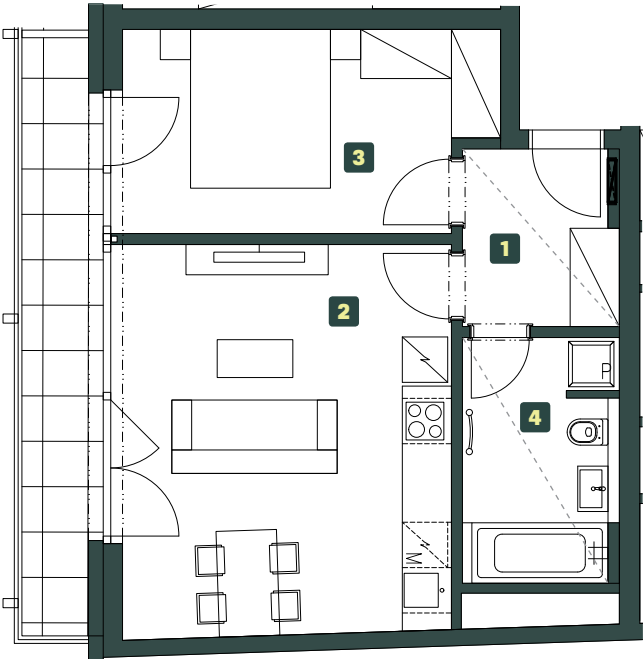


Měřítko 1 : 100

0 1 2 3 4 5



snížený pohled

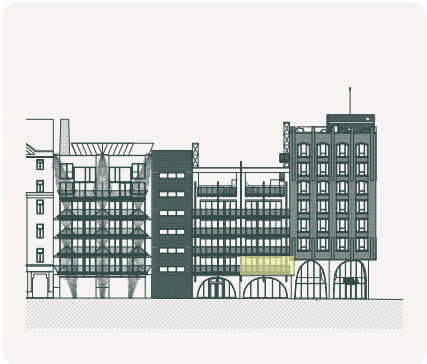

POHLED

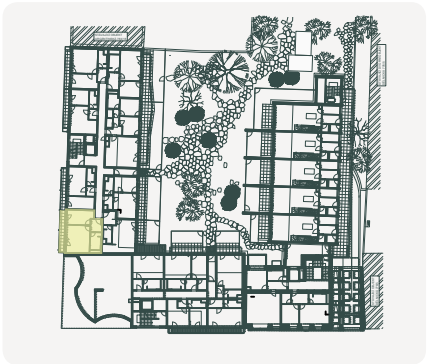


SCHÉMA PODLAŽÍ



SITUACE