

BYT B1.01.1


1. NP | 1+kk | 38,0 m²

BUDOVA B

č. m.	název místnosti	plocha m ²
1	Předsíň	3,6 m ²
2	Obývací pokoj + kk	25,8 m ²
3	Koupelna	6,0 m ²

Užitná plocha bytu	35,4 m ²
Celková plocha bytu	38,0 m ²
Terasa – dřevo	8,7 m ²

Schéma půdorysu představuje dispoziční řešení bytu. Zobrazené vybavení nábytkem, vestavěné skříně, kuchyňská linka včetně spotřebičů a pračky nejsou součástí dodávky bytu. Toto vybavení je zobrazeno pouze pro názornost. Specifikace pro konstrukce, povrchové úpravy a vybavení je předmětem přílohy „Kvalitativní standard“. Uvedená užitná plocha bytu se může během realizace stavby změnit. Umístění zařízení předmětů je v půdorysu zakresleno schematicky.

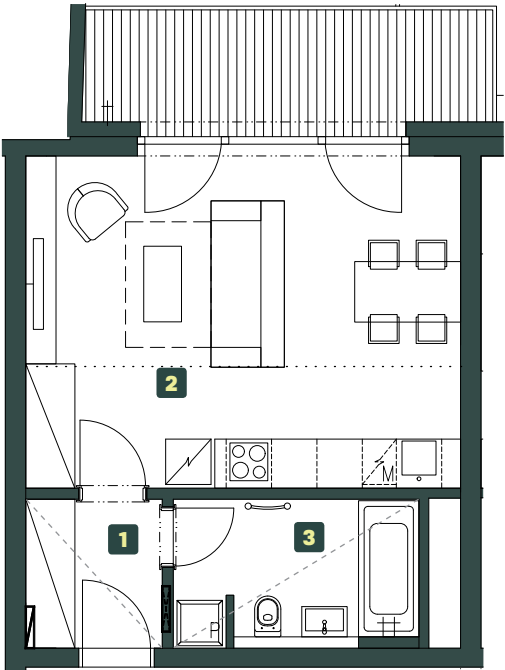

Měřítko 1 : 100

0 1 2 3 4 5



snížený pohled

zónování



POHLED



SCHÉMA PODLAŽÍ



SITUACE