


B.04.KP

KOMERČNÍ PROSTOR

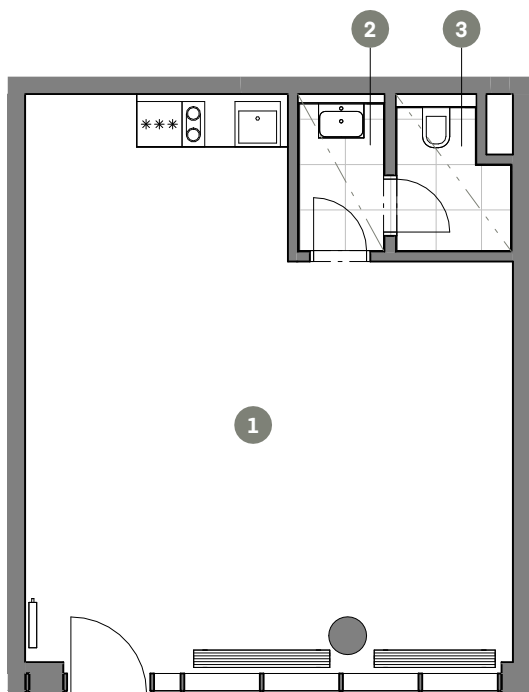

Č.M.	NÁZEV MÍSTNOSTI	PLOCHA M ²
1	KOMERČNÍ PLOCHA	43.0
2	PŘEDSÍŇ WC	2.2
3	WC	2.5

UŽITNÁ PLOCHA BYTU	47.5
CELKOVÁ PLOCHA BYTU	49.7



MĚŘÍTKO 1 : 100

0 1 2 3 4 5m




SNÍŽENÝ PODHLED

1.PP

POHLED

SCHÉMA PODLAŽÍ

SITUACE

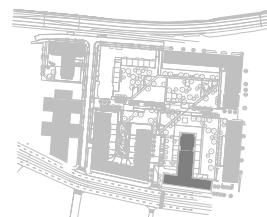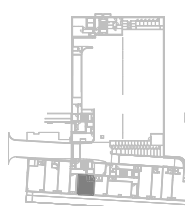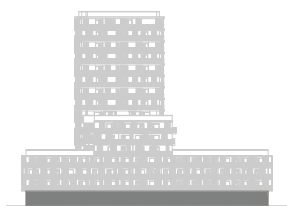

Upozornění: Schéma půdorysu představuje dispoziční řešení bytu. Zobrazené vybavení nábytkem, vestavěné skříně, kuchyňská linka včetně spotřebičů a pračky nejsou součástí dodávky bytu. Toto vybavení je zobrazeno pouze pro názornost. Specifikace pro konstrukce, povrchové úpravy a vybavení je předmětem přílohy "kvalitativní standard". Uvedená užitná plocha bytu se může během realizace stavby změnit. Umístění zařizovacích předmětů je v půdorysu zakresleno schématicky.