


B.07.KP

KOMERČNÍ PROSTOR

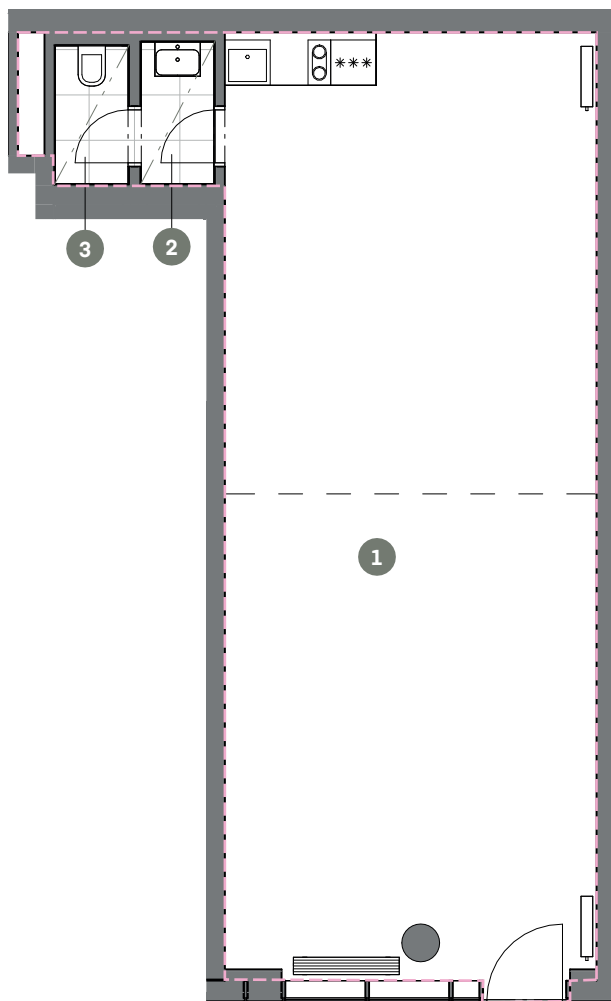

Č.M.	NÁZEV MÍSTNOSTI	PLOCHA M²
1	KOMERČNÍ PLOCHA	61.6
2	PŘEDSÍŇ WC	1.8
3	WC	1.7

UŽITNÁ PLOCHA BYTU	65.3
CELKOVÁ PLOCHA BYTU	67.3



MĚŘÍTKO 1 : 100

0 1 2 3 4 5m

CELKOVÁ PLOCHA PROSTORU

ZÓNOVÁNÍ




SNÍŽENÝ PODHLED

1.PP

POHLED

SCHÉMA PODLAŽÍ

SITUACE

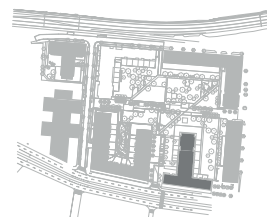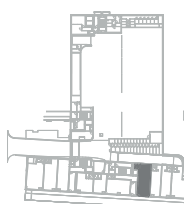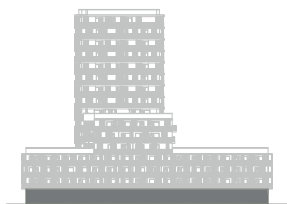

Upozornění: Schéma půdorysu představuje dispoziční řešení bytu. Zobrazené vybavení nábytkem, vestavěné skříně, kuchyňská linka včetně spotřebičů a pračky nejsou součástí dodávky bytu. Toto vybavení je zobrazeno pouze pro názornost. Specifikace pro konstrukce, povrchové úpravy a vybavení je předmětem přílohy "kvalitativní standard". Uvedená užitná plocha bytu se může během realizace stavby změnit. Umístění zařizovacích předmětů je v půdorysu zakresleno schématicky.

VERZE: 2.6.2026