


B.07.KP

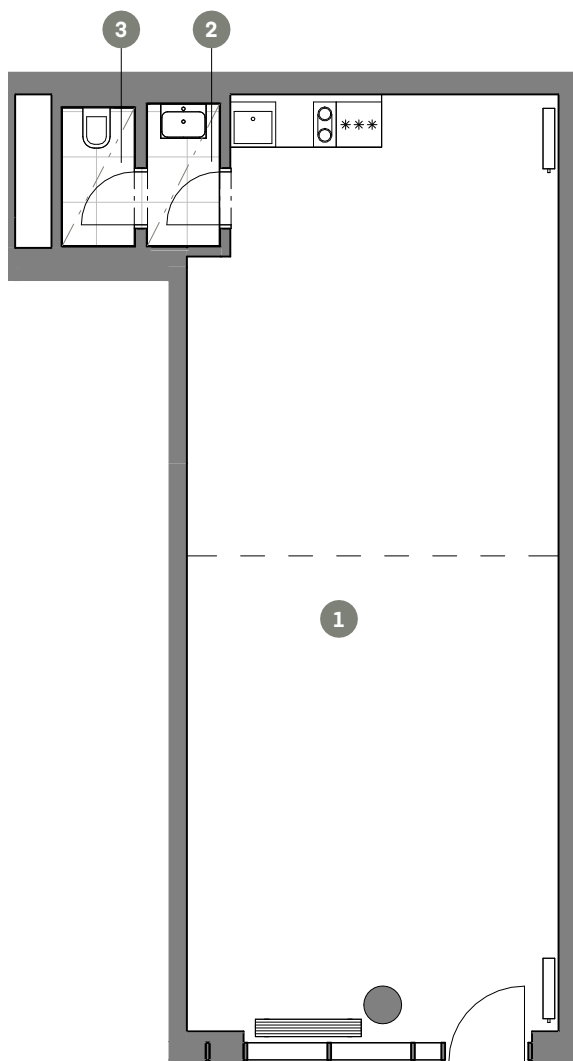

MĚŘÍTKO 1 : 100

0 1 2 3 4 5m

KOMERČNÍ PROSTOR

Č.M.	NÁZEV MÍSTNOSTI	PLOCHA M ²
1	KOMERČNÍ PLOCHA	60.5
2	PŘEDSÍŇ WC	1.8
3	WC	1.7

UŽITNÁ PLOCHA BYTU	63.9
CELKOVÁ PLOCHA BYTU	66.5

— — — — —	ZÓNOVÁNÍ
- - - - -	SNÍŽENÝ PODHLED

1.PP	POHLED	SCHÉMA PODLAŽÍ	SITUACE

Upozornění: Schéma půdorysu představuje dispoziční řešení bytu. Zobrazené vybavení nábytkem, vestavěné skříně, kuchyňská linka včetně spotřebičů a pračky nejsou součástí dodávky bytu. Toto vybavení je zobrazeno pouze pro názornost. Specifikace pro konstrukce, povrchové úpravy a vybavení je předmětem přílohy "kvalitativní standard". Uvedená užitná plocha bytu se může během realizace stavby změnit. Umístění zařizovacích předmětů je v půdorysu zakresleno schématicky.