


BYT B1.01.02

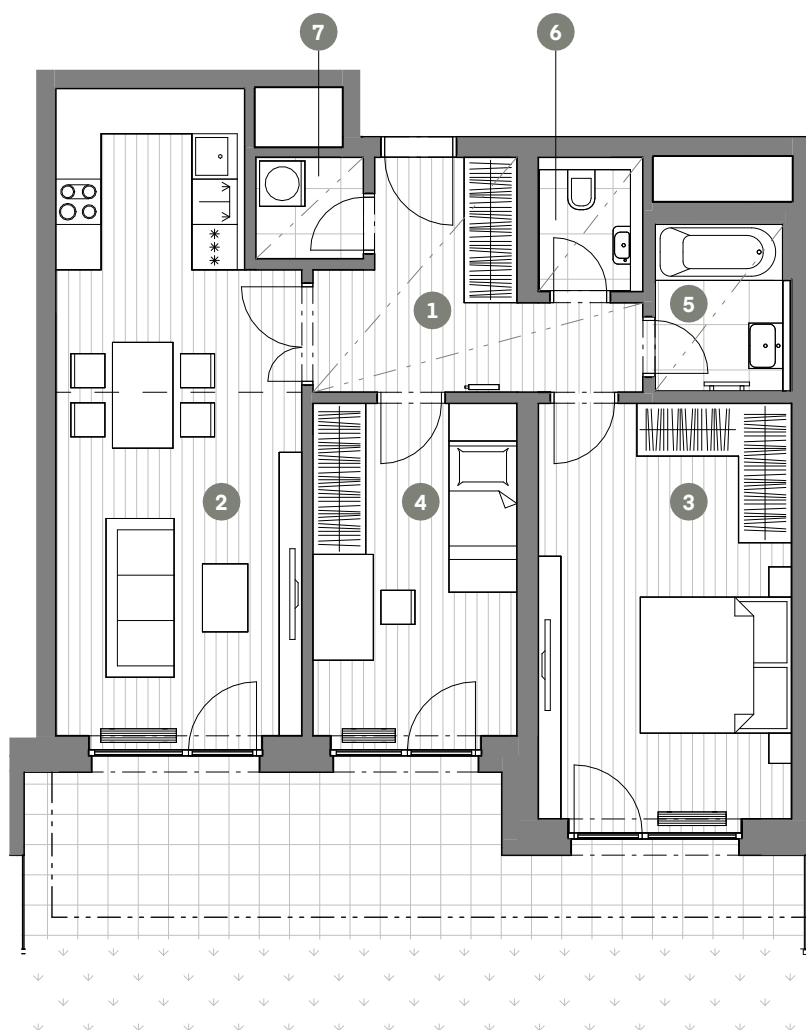

MĚŘÍTKO 1 : 100

0 1 2 3 4 5m

1.NP	POHLED	SCHÉMA PODLAŽÍ	SITUACE

BYT 3+KK

Č.M.	NÁZEV MÍSTNOSTI	PLOCHA M ²
1	CHODBA	9.2
2	OBÝVACÍ POKOJ + KK	26.5
3	LOŽNICE	18.8
4	POKOJ	12.2
5	KOUPELNA	3.7
6	WC	1.9
7	KOMORA	1.9

UŽITNÁ PLOCHA BYTU	74.2
CELKOVÁ PLOCHA BYTU	82.8
TERASA	21.1
PŘEDZAHŘÁDKA	69.3

— — — — —	ZÓNOVÁNÍ
- - - - -	SNÍŽENÝ PODHLED

Upozornění: Schéma půdorysu představuje dispoziční řešení bytu. Zobrazené vybavení nábytkem, vestavěné skříně, kuchyňská linka včetně spotřebičů a pračky nejsou součástí dodávky bytu. Toto vybavení je zobrazeno pouze pro názornost. Specifikace pro konstrukce, povrchové úpravy a vybavení je předmětem přílohy "kvalitativní standard". Uvedená užitná plocha bytu se může během realizace stavby změnit. Umístění zařizovacích předmětů je v půdorysu zakresleno schématicky. Jednotka nesplňuje normový požadavek na zvukovou izolaci dveří u obytných místností.

VERZE: 21.11.2025