


BYT B1.01.03

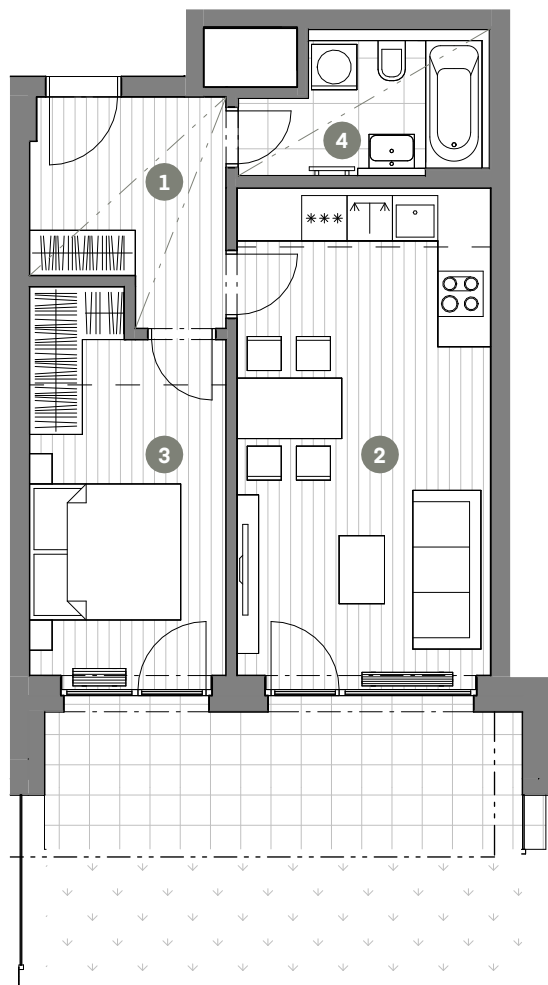

BYT 2+KK

Č.M.	NÁZEV MÍSTNOSTI	PLOCHA M ²
1	CHODBA	6.9
2	OBÝVACÍ POKOJ + KK	22.2
3	LOŽNICE	12.8
4	KOUPELNA	4.9

UŽITNÁ PLOCHA BYTU	46.8
CELKOVÁ PLOCHA BYTU	51.0
TERASA	13.2
PŘEDZAHŘÁDKA	55.3




MĚŘÍTKO 1 : 100

0 1 2 3 4 5m

ZÓNOVÁNÍ

SNÍŽENÝ PODHLED

1.NP	POHLED	SCHÉMA PODLAŽÍ	SITUACE
------	--------	----------------	---------

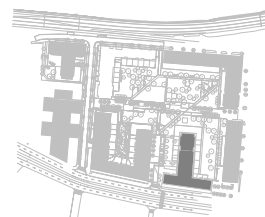

Upozornění: Schéma půdorysu představuje dispoziční řešení bytu. Zobrazené vybavení nábytkem, vestavěné skříně, kuchyňská linka včetně spotřebičů a pračky nejsou součástí dodávky bytu. Toto vybavení je zobrazeno pouze pro názornost. Specifikace pro konstrukce, povrchové úpravy a vybavení je předmětem přílohy "kvalitativní standard". Uvedená užitná plocha bytu se může během realizace stavby změnit. Umístění zařizovacích předmětů je v půdorysu zakresleno schématicky. Jednotka nesplňuje normový požadavek na zvukovou izolaci dveří u obytných místností.

VERZE: 21.11.2025