


## BYT B1.02.06

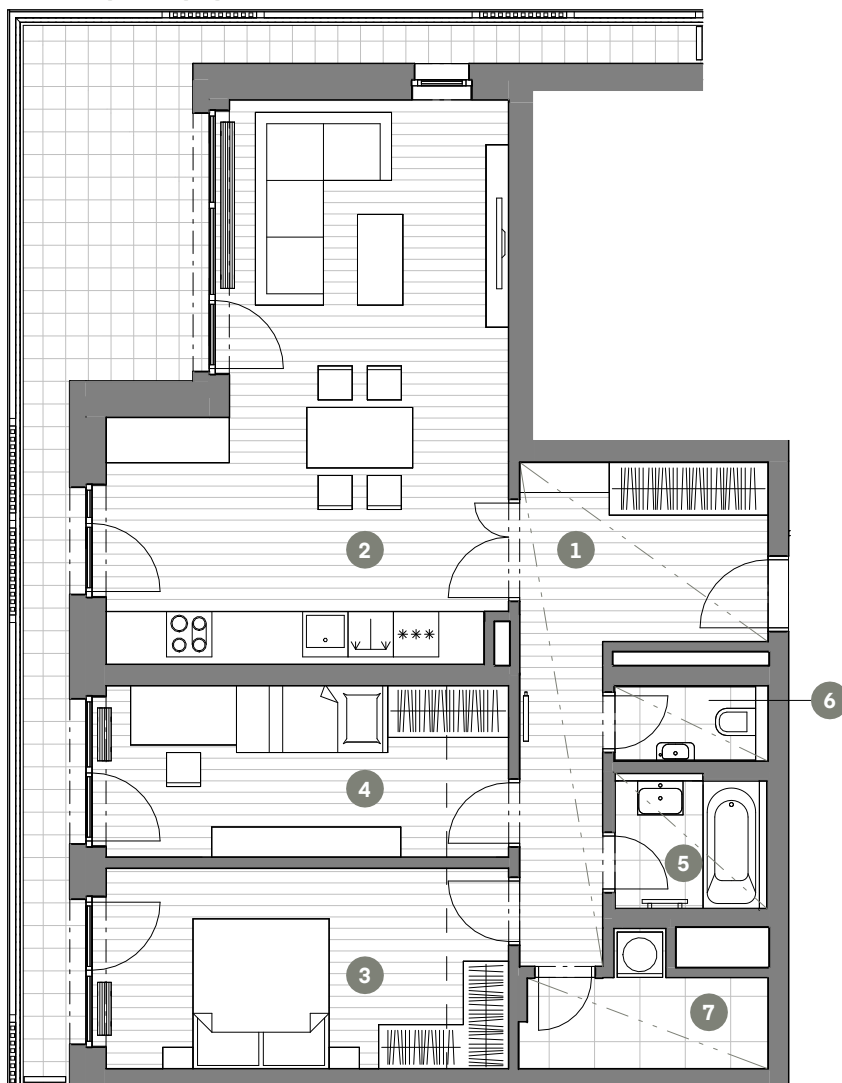

MĚŘÍTKO 1 : 100


0 1 2 3 4 5m

2.NP

POHLED

SCHÉMA PODLAŽÍ

SITUACE

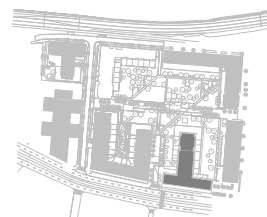

## BYT 3+KK

| Č.M. | NÁZEV MÍSTNOSTI    | PLOCHA M <sup>2</sup> |
|------|--------------------|-----------------------|
| 1    | CHODBA             | 12.5                  |
| 2    | OBÝVACÍ POKOJ + KK | 33.6                  |
| 3    | LOŽNICE            | 14.5                  |
| 4    | POKOJ              | 12.5                  |
| 5    | KOUPELNA           | 3.2                   |
| 6    | WC                 | 1.8                   |
| 7    | KOMORA             | 4.4                   |

|                     |      |
|---------------------|------|
| UŽITNÁ PLOCHA BYTU  | 82.5 |
| CELKOVÁ PLOCHA BYTU | 90.6 |
| BALKON              | 22.4 |

ZÓNOVÁNÍ

SNÍŽENÝ PODHLED

Upozornění: Schéma půdorysu představuje dispoziční řešení bytu. Zobrazené vybavení nábytkem, vestavěné skříně, kuchyňská linka včetně spotřebičů a pračky nejsou součástí dodávky bytu. Toto vybavení je zobrazeno pouze pro názornost. Specifikace pro konstrukce, povrchové úpravy a vybavení je předmětem přílohy "kvalitativní standard". Uvedená užitná plocha bytu se může během realizace stavby změnit. Umístění zařizovacích předmětů je v půdorysu zakresleno schématicky. Jednotka nesplňuje normový požadavek na zvukovou izolaci dveří u obytných místností.

VERZE: 21.11.2025