


BYT B1.04.01

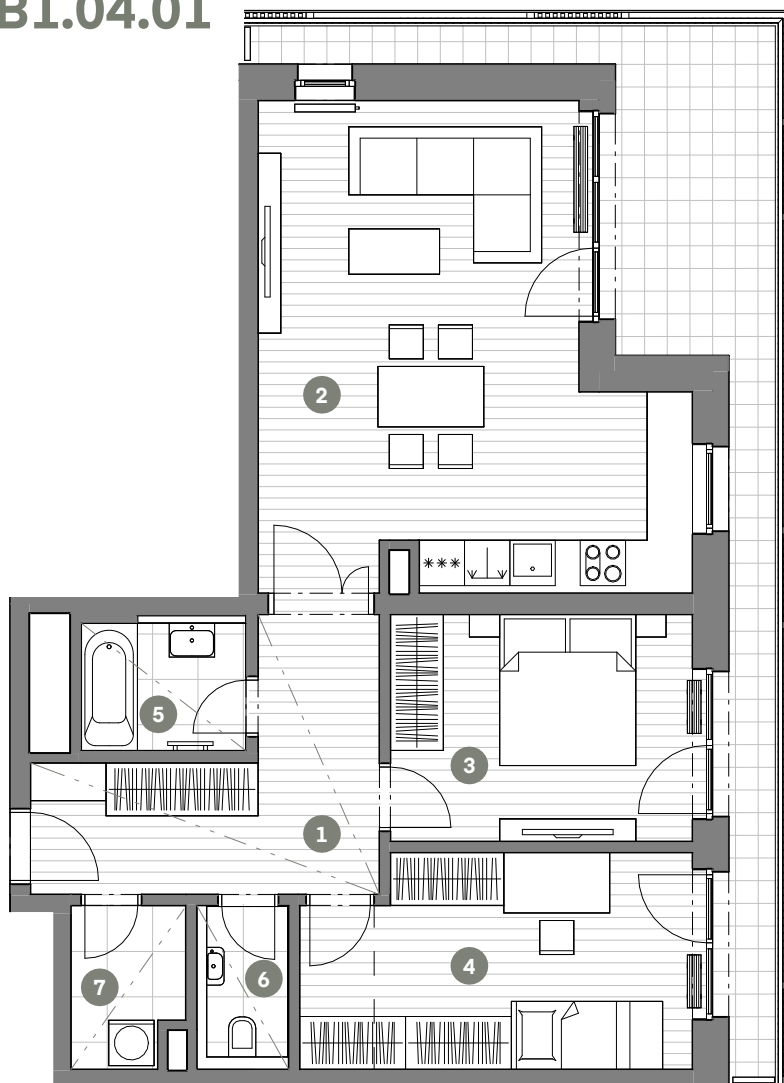

MĚŘÍTKO 1 : 100


0 1 2 3 4 5m

4.NP

POHLED




SCHÉMA PODLAŽÍ

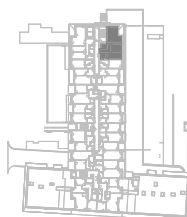

ZÓNOVÁNÍ

SNÍŽENÝ PODHLED

SITUACE

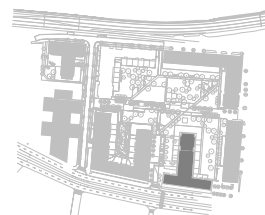

BYT 3+KK

Č.M.	NÁZEV MÍSTNOSTI	PLOCHA M ²
1	CHODBA	11.2
2	OBÝVACÍ POKOJ + KK	31.8
3	LOŽNICE	12.4
4	POKOJ	14.4
5	KOUPELNA	3.7
6	WC	2.1
7	KOMORA	3.1

UŽITNÁ PLOCHA BYTU	78.7
CELKOVÁ PLOCHA BYTU	86.0
BALKON	19.8

Upozornění: Schéma půdorysu představuje dispoziční řešení bytu. Zobrazené vybavení nábytkem, vestavěné skříně, kuchyňská linka včetně spotřebičů a pračky nejsou součástí dodávky bytu. Toto vybavení je zobrazeno pouze pro názornost. Specifikace pro konstrukce, povrchové úpravy a vybavení je předmětem přílohy "kvalitativní standard". Uvedená užitná plocha bytu se může během realizace stavby změnit. Umístění zařizovacích předmětů je v půdorysu zakresleno schématicky. Jednotka nesplňuje normový požadavek na zvukovou izolaci dveří u obytných místností.

VERZE: 21.11.2025