


BYT B1.04.06

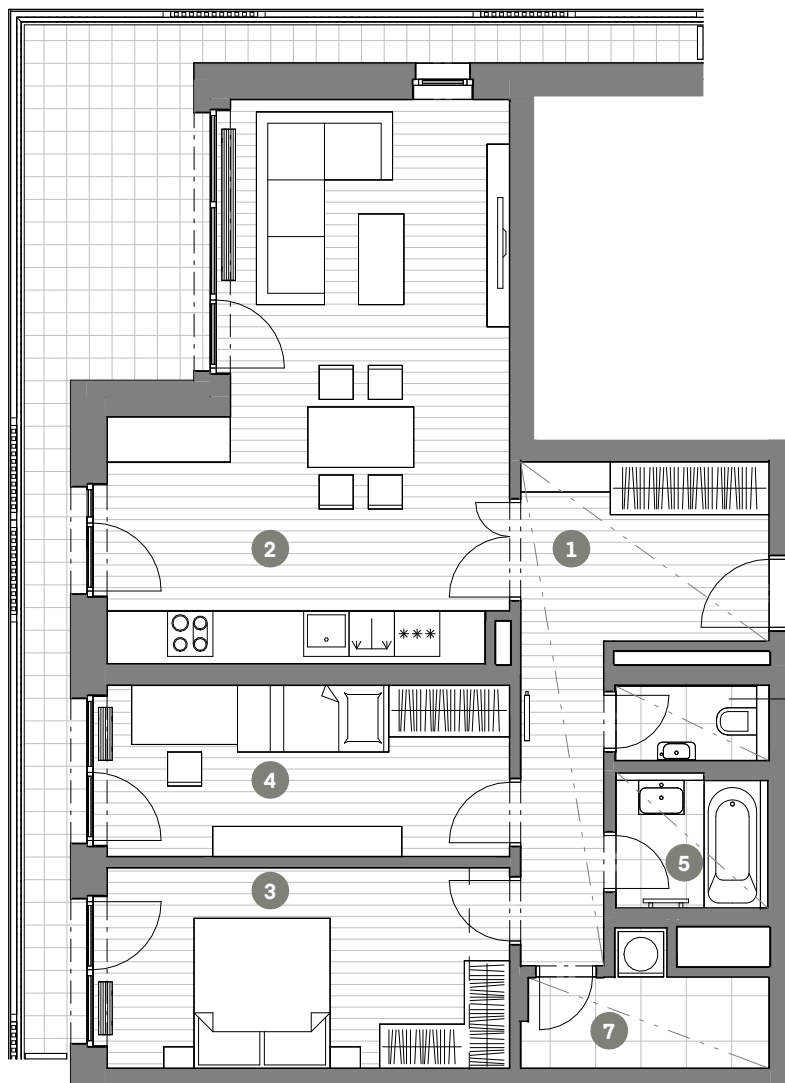

MĚŘÍTKO 1 : 100



0 1 2 3 4 5m

4.NP

POHLED

SCHÉMA PODLAŽÍ

SITUACE

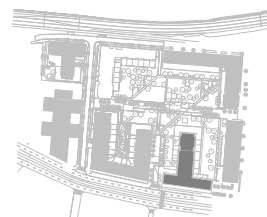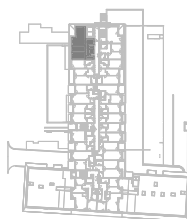

BYT 3+KK

Č.M.	NÁZEV MÍSTNOSTI	PLOCHA M ²
1	CHODBA	12.5
2	OBÝVACÍ POKOJ + KK	33.6
3	LOŽNICE	14.5
4	POKOJ	12.5
5	KOUPELNA	3.2
6	WC	1.8
7	KOMORA	4.4

UŽITNÁ PLOCHA BYTU	82.5
CELKOVÁ PLOCHA BYTU	90.6
BALKON	22.2

ZÓNOVÁNÍ

SNÍŽENÝ PODHLED

Upozornění: Schéma půdorysu představuje dispoziční řešení bytu. Zobrazené vybavení nábytkem, vestavěné skříně, kuchyňská linka včetně spotřebičů a pračky nejsou součástí dodávky bytu. Toto vybavení je zobrazeno pouze pro názornost. Specifikace pro konstrukce, povrchové úpravy a vybavení je předmětem přílohy "kvalitativní standard". Uvedená užitná plocha bytu se může během realizace stavby změnit. Umístění zařizovacích předmětů je v půdorysu zakresleno schématicky. Jednotka nesplňuje normový požadavek na zvukovou izolaci dveří u obytných místností.

VERZE: 21.11.2025