


BYT B1.09.01

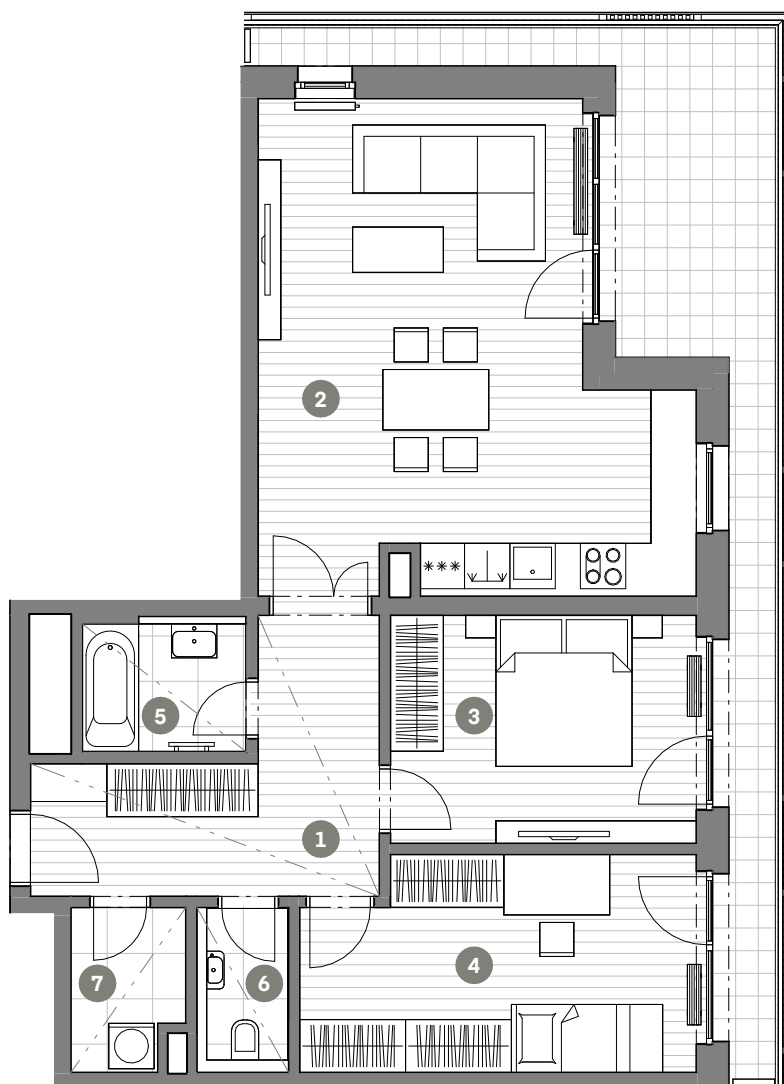

MĚŘÍTKO 1 : 100

0 1 2 3 4 5m



BYT 3+KK

Č.M.	NÁZEV MÍSTNOSTI	PLOCHA M ²
1	CHODBA	11.3
2	OBÝVACÍ POKOJ + KK	32.4
3	LOŽNICE	12.5
4	POKOJ	14.6
5	KOUPELNA	3.7
6	WC	2.1
7	KOMORA	3.1

UŽITNÁ PLOCHA BYTU	79.7
CELKOVÁ PLOCHA BYTU	86.8
BALKON	20.0

SNÍŽENÝ POHLED

9.NP POHLED SCHÉMA PODLAŽÍ SITUACE

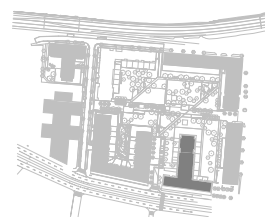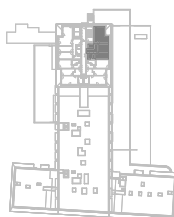

Upozornění: Schéma půdorysu představuje dispoziční řešení bytu. Zobrazené vybavení nábytkem, vestavěné skříně, kuchyňská linka včetně spotřebičů a pračky nejsou součástí dodávky bytu. Toto vybavení je zobrazeno pouze pro názornost. Specifikace pro konstrukce, povrchové úpravy a vybavení je předmětem přílohy "kvalitativní standard". Uvedená užitná plocha bytu se může během realizace stavby změnit. Umístění zařizovacích předmětů je v půdorysu zakresleno schématicky. Jednotka nesplňuje normový požadavek na zvukovou izolaci dveří u obytných místností.

VERZE: 21.11.2025